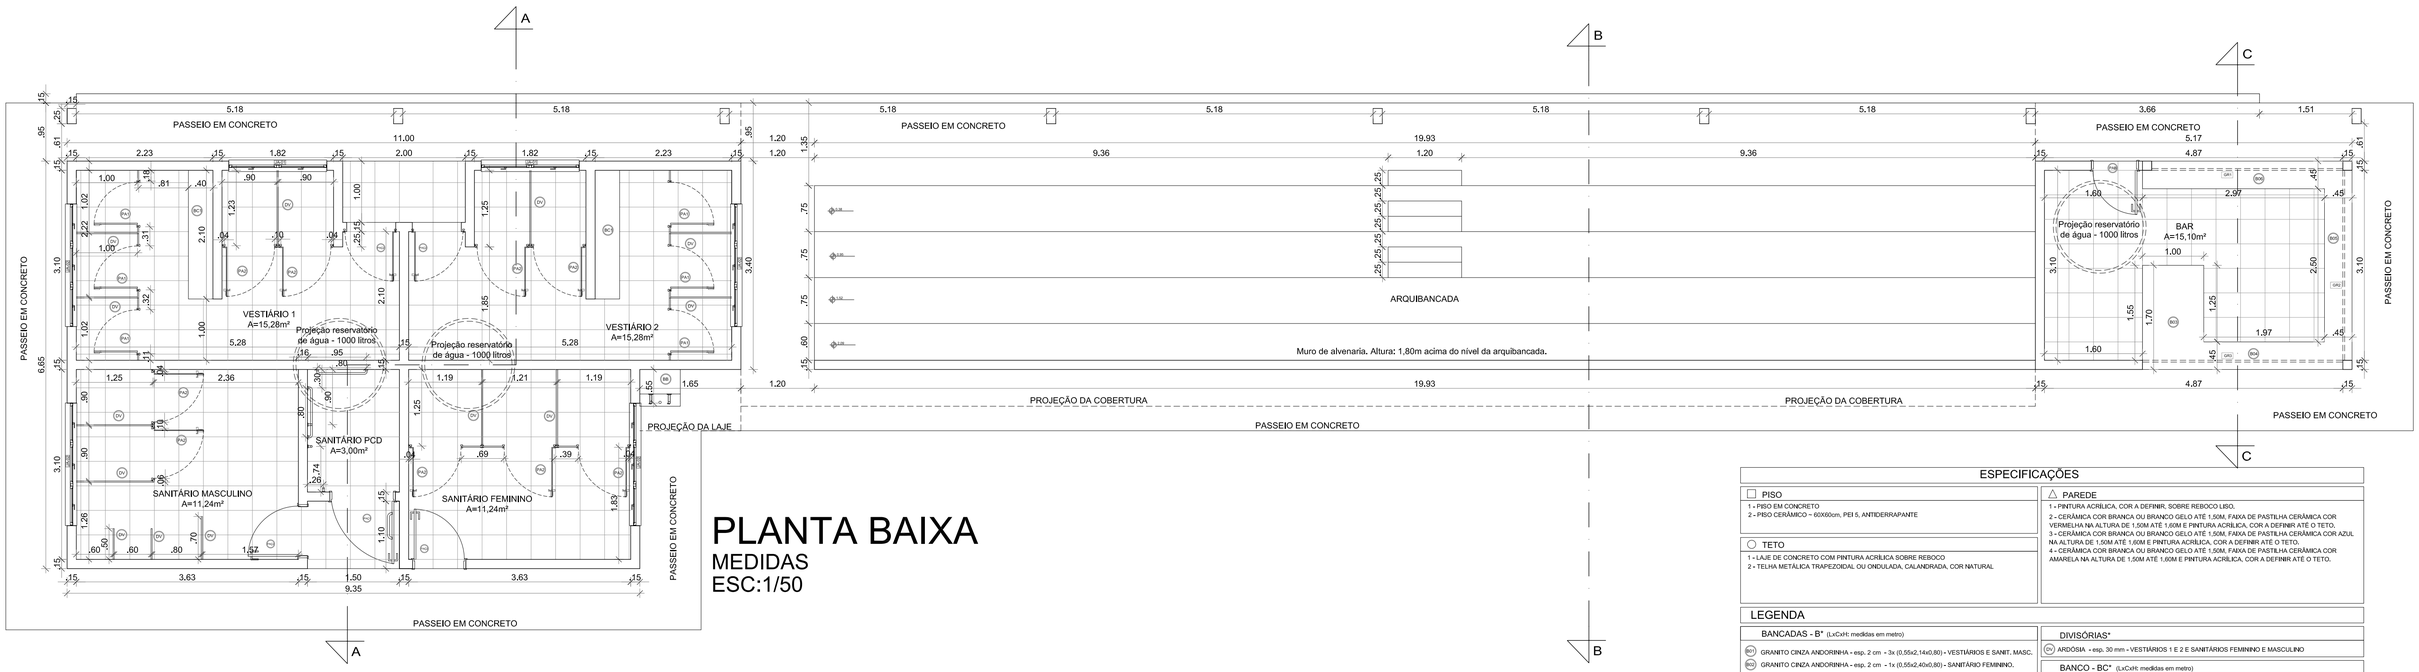


PLANTA BAIXA

MEDIDAS

ESC:1/50

ESPECIFICAÇÕES

PISO

1 - PISO EM CONCRETO
2 - PISO CERÂMICO – 60X60cm, PEI 5, ANTIDERRAPANTE

TETO

1 - LAJE DE CONCRETO COM PINTURA ACRÍLICA SOBRE REBOCO
2 - TELHA METÁLICA TRAPEZOIDAL OU ONDULADA, CALANDRADA, COR NATURAL

PAREDE

1 - PINTURA ACRÍLICA, COR A DEFINIR, SOBRE REBOCO LISO.
2 - CERÂMICA COR BRANCA OU BRANCO GELO ATÉ 1,50M, FAIXA DE PASTILHA CERÂMICA COR VERMELHA NA ALTURA DE 1,50M ATÉ 1,60M E PINTURA ACRÍLICA, COR A DEFINIR ATÉ O TETO.
3 - CERÂMICA COR BRANCA OU BRANCO GELO ATÉ 1,50M, FAIXA DE PASTILHA CERÂMICA COR AZUL NA ALTURA DE 1,50M ATÉ 1,60M E PINTURA ACRÍLICA, COR A DEFINIR ATÉ O TETO.
4 - CERÂMICA COR BRANCA OU BRANCO GELO ATÉ 1,50M, FAIXA DE PASTILHA CERÂMICA COR AMARELA NA ALTURA DE 1,50M ATÉ 1,60M E PINTURA ACRÍLICA, COR A DEFINIR ATÉ O TETO.

LEGENDA

BANCADAS - B* (LxCxH: medidas em metro)

- BG1 GRANITO CINZA ANDORINHA - esp. 2 cm - 3x (0,55x2,14x0,80) - VESTIÁRIOS E SANIT. MASC.
- BG2 GRANITO CINZA ANDORINHA - esp. 2 cm - 1x (0,55x2,40x0,80) - SANITÁRIO FEMININO.
- BG3 GRANITO CINZA ANDORINHA - esp. 2 cm - 1x (1,00x1,70x1,10) - BAR
- BG4 GRANITO CINZA ANDORINHA - esp. 2 cm - 1x (0,45x2,42x1,10) - BAR
- BG5 GRANITO CINZA ANDORINHA - esp. 2 cm - 1x (0,45x2,95x1,10) - BAR
- BG6 GRANITO CINZA ANDORINHA - esp. 2 cm - 1x (0,45x2,97x1,10) - BAR
- BG7 GRANITO CINZA ANDORINHA - esp. 2 cm - 1x (0,60x1,60x0,90) - BAR

BEBEDOURO - BB (LxCxH: medidas em metro)

- BB BEBEDOURO INDUSTRIAL - 50 LITROS - 1x (0,60x0,66x1,33) - ÁREA EXTERNA.

DIVISÓRIAS*


- DV ARDÓSIA - esp. 30 mm - VESTIÁRIOS 1 E 2 E SANITÁRIOS FEMININO E MASCULINO

BANCO - BC* (LxCxH: medidas em metro)

- BC BANCO: ALVENARIA/ ASSENTO: CONCRETO PRÉ-MOLDADO - 1x (0,40x2,10x0,45) - VESTIÁRIOS 1 E 2

ESQUADRIAS**

- PA PORTAS DE ALUMÍNIO NATURAL
- PM PORTAS EM MADEIRA COM PINTURA
- PAD PORTA EM AÇO CHAPA DOBRADA
- JA JANELAS DE ALUMÍNIO NATURAL

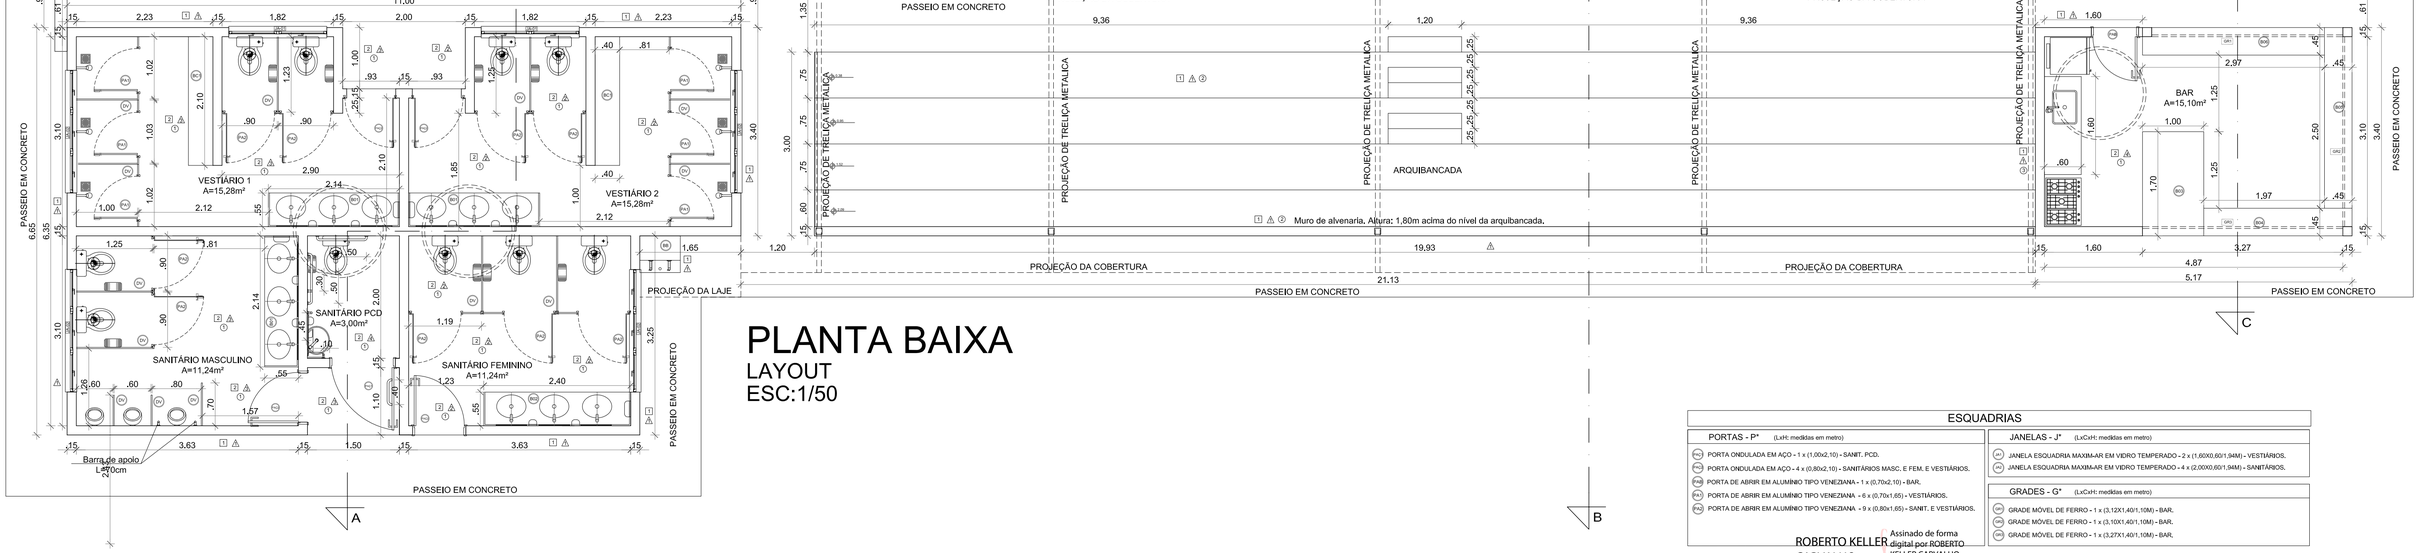

PLANTA BAIXA

LAYOUT

ESC:1/50

ESQUADRIAS

PORTAS - P* (LxH: medidas em metro)

- PG PORTA ONDULADA EM AÇO - 1 x (1,00x2,10) - SANIT. PCD.
- PAD PORTA ONDULADA EM AÇO - 4 x (0,80x2,10) - SANITÁRIOS MASC. E FEM. E VESTIÁRIOS.
- PAB PORTA DE ABRIR EM ALUMÍNIO TIPO VENEZIANA - 1 x (0,70x2,10) - BAR.
- PA PORTA DE ABRIR EM ALUMÍNIO TIPO VENEZIANA - 6 x (0,70x1,65) - VESTIÁRIOS.
- PAE PORTA DE ABRIR EM ALUMÍNIO TIPO VENEZIANA - 9 x (0,80x1,65) - SANIT. E VESTIÁRIOS.

JANELAS - J* (LxCxH: medidas em metro)

- J1 JANELA ESQUADRIA MAXIM-AR EM VIDRO TEMPERADO - 2 x (1,60X0,60/1,94M) - VESTIÁRIOS.
- J2 JANELA ESQUADRIA MAXIM-AR EM VIDRO TEMPERADO - 4 x (2,00X0,60/1,94M) - SANITÁRIOS.

GRADES - G* (LxCxH: medidas em metro)

- GM1 GRADE MÓVEL DE FERRO - 1 x (3,12X1,40/1,10M) - BAR.
- GM2 GRADE MÓVEL DE FERRO - 1 x (3,10X1,40/1,10M) - BAR.
- GM3 GRADE MÓVEL DE FERRO - 1 x (3,27X1,40/1,10M) - BAR.

ROBERTO KELLER CARVALHO GONÇALVES CPF: 778.179.906-20

Assinado de forma digital por ROBERTO KELLER CARVALHO GONÇALVES CPF: 778.179.906-20 Dados: 2025.12.22 16:11:40 -03'00'

LUCIANO DE SA MADUREIRA:03521308650 08650

Assinado de forma digital por LUCIANO DE SA MADUREIRA:03521308650

OBSERVAÇÕES:

QUADRO DE ÁREAS

VESTIÁRIOS E SANITÁRIOS	67,79
ARQUIBANCADA	60,09
BAR	17,58
TOTAL	145,46

NOTAS:

Localização da quadra poliesportiva:
LAT.: -19.351692°
LONG.: -43.138447°

ENGENHARIA

KELLER ENGENHARIA

Keller Engenharia, Projetos e Consultoria Ltda.
Rua Marieta Ferreira Soares, 7 - Centro
CEP: 35878-000 - Carmésia - MG

ALTERAÇÕES

Nº	REVISÃO/DESCRIÇÃO	DATA
1	INICIAL.	22/12/2025

Roberto Keller Carvalho Gonçalves
Engenheiro Civil e de Segurança do Trabalho
CREA-MG: 63.955-D
robertokeller@uol.com.br
FONE: VIVO (31) 98301-1756

RESPONSÁVEL TÉCNICO
ROBERTO KELLER CARVALHO GONÇALVES
CREA - MG : 63.955/D
RNP - 1404535585-1 - Registro Nacional Profissional

ANTEPROJETO
MELHORIAS NA QUADRA POLIESPORTIVA 19 DE MARÇO
Construção de vestiários, sanitários, arquibancada e bar

DESCRIÇÃO
PROJETO ARQUITETÔNICO
PLANTAS BAIXAS - MEDIDAS E LAYOUT E QUADRO DE ESPECIFICAÇÕES

LOCAL
RUA 19 DE MARÇO, S/Nº - CENTRO - PASSABÉM - MG

CLIENTE / PROPRIETÁRIO / ÓRGÃO
PREFEITURA MUNICIPAL DE PASSABÉM

PREFEITO LUCIANO DE SÁ MADUREIRA

ESCALA	ÁREA	DESENHISTA	DATA	FOLHA
1:50	145,46 m²	ROBERTO KELLER CARVALHO GONÇALVES	22/12/2025	A1 002 003

ARQUIVO
c:/Passabém/Melhorias na Quadra Poliesportiva 19 de Março