
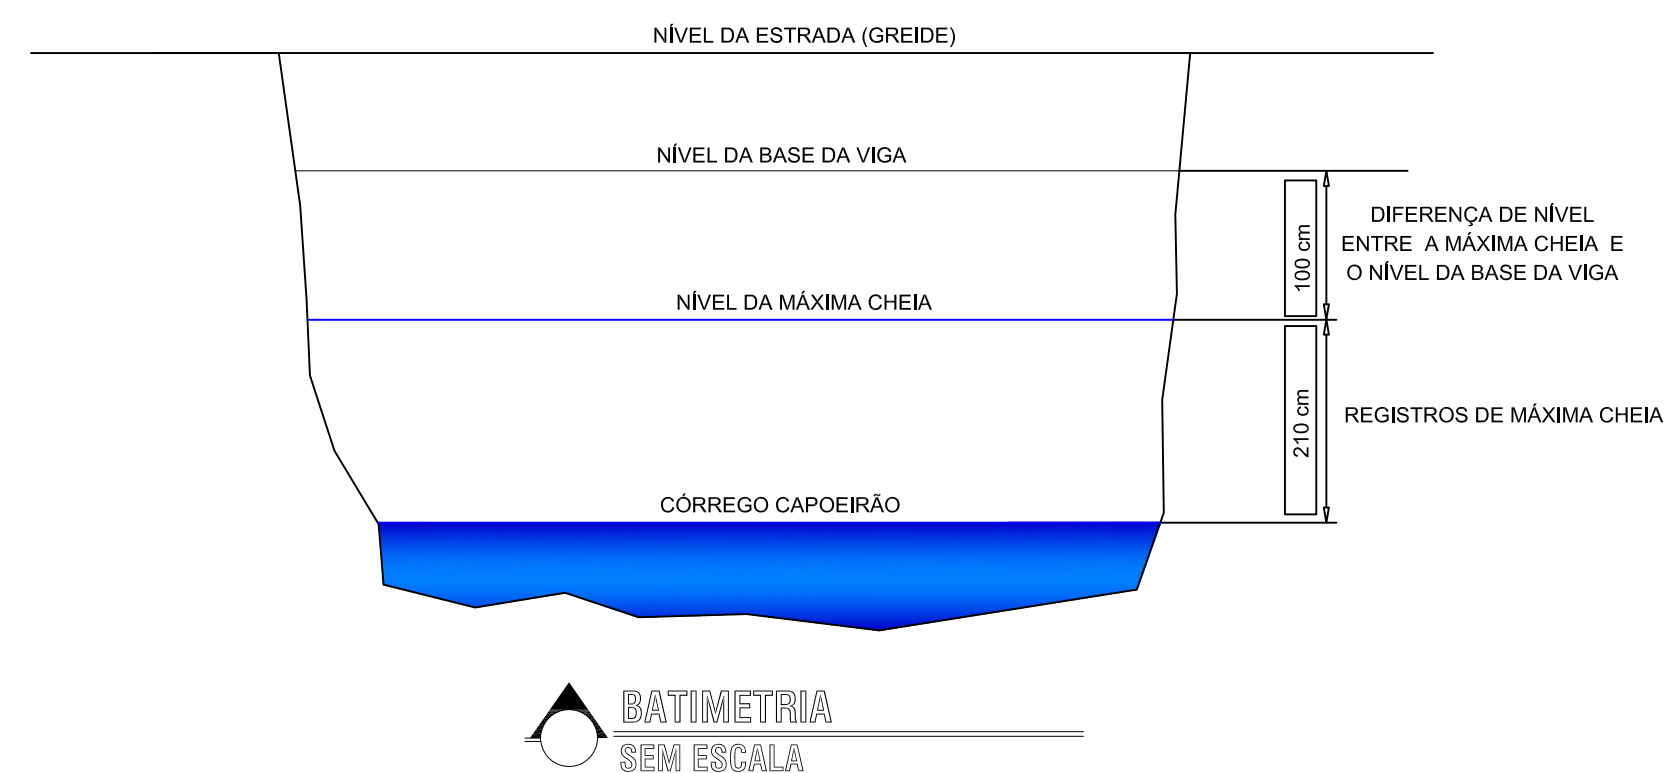
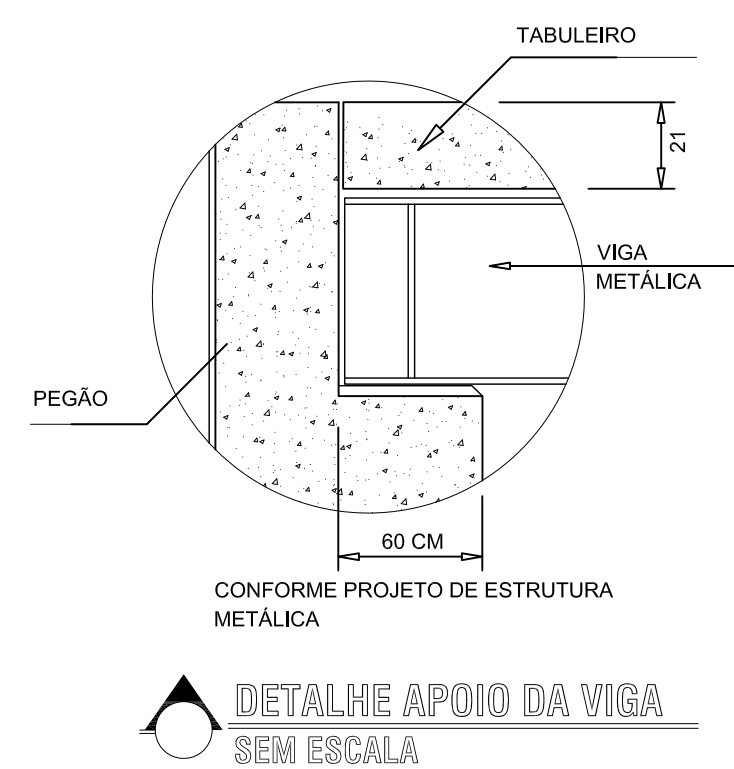
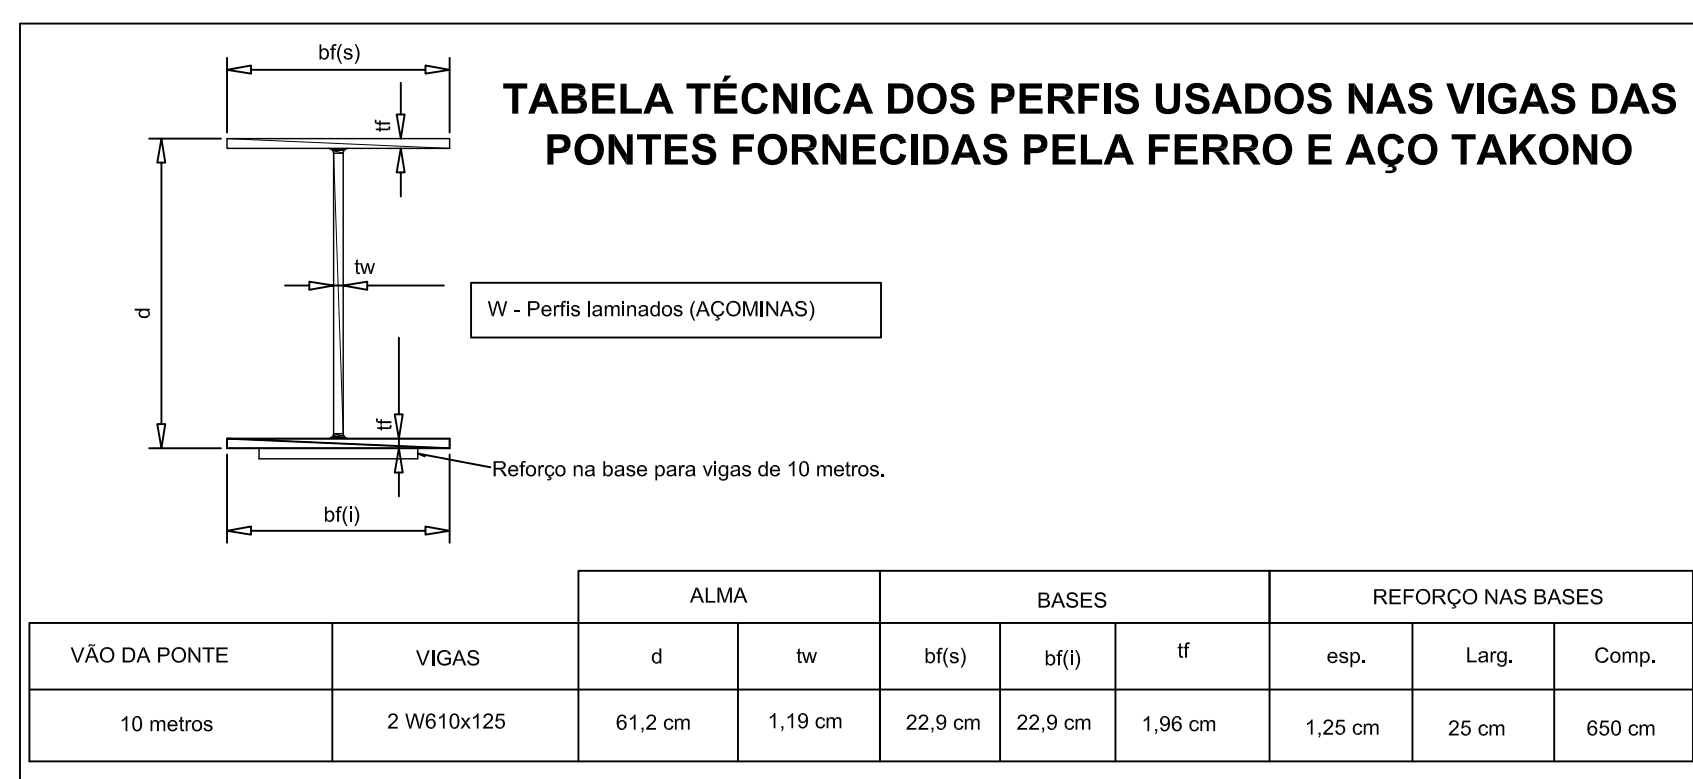
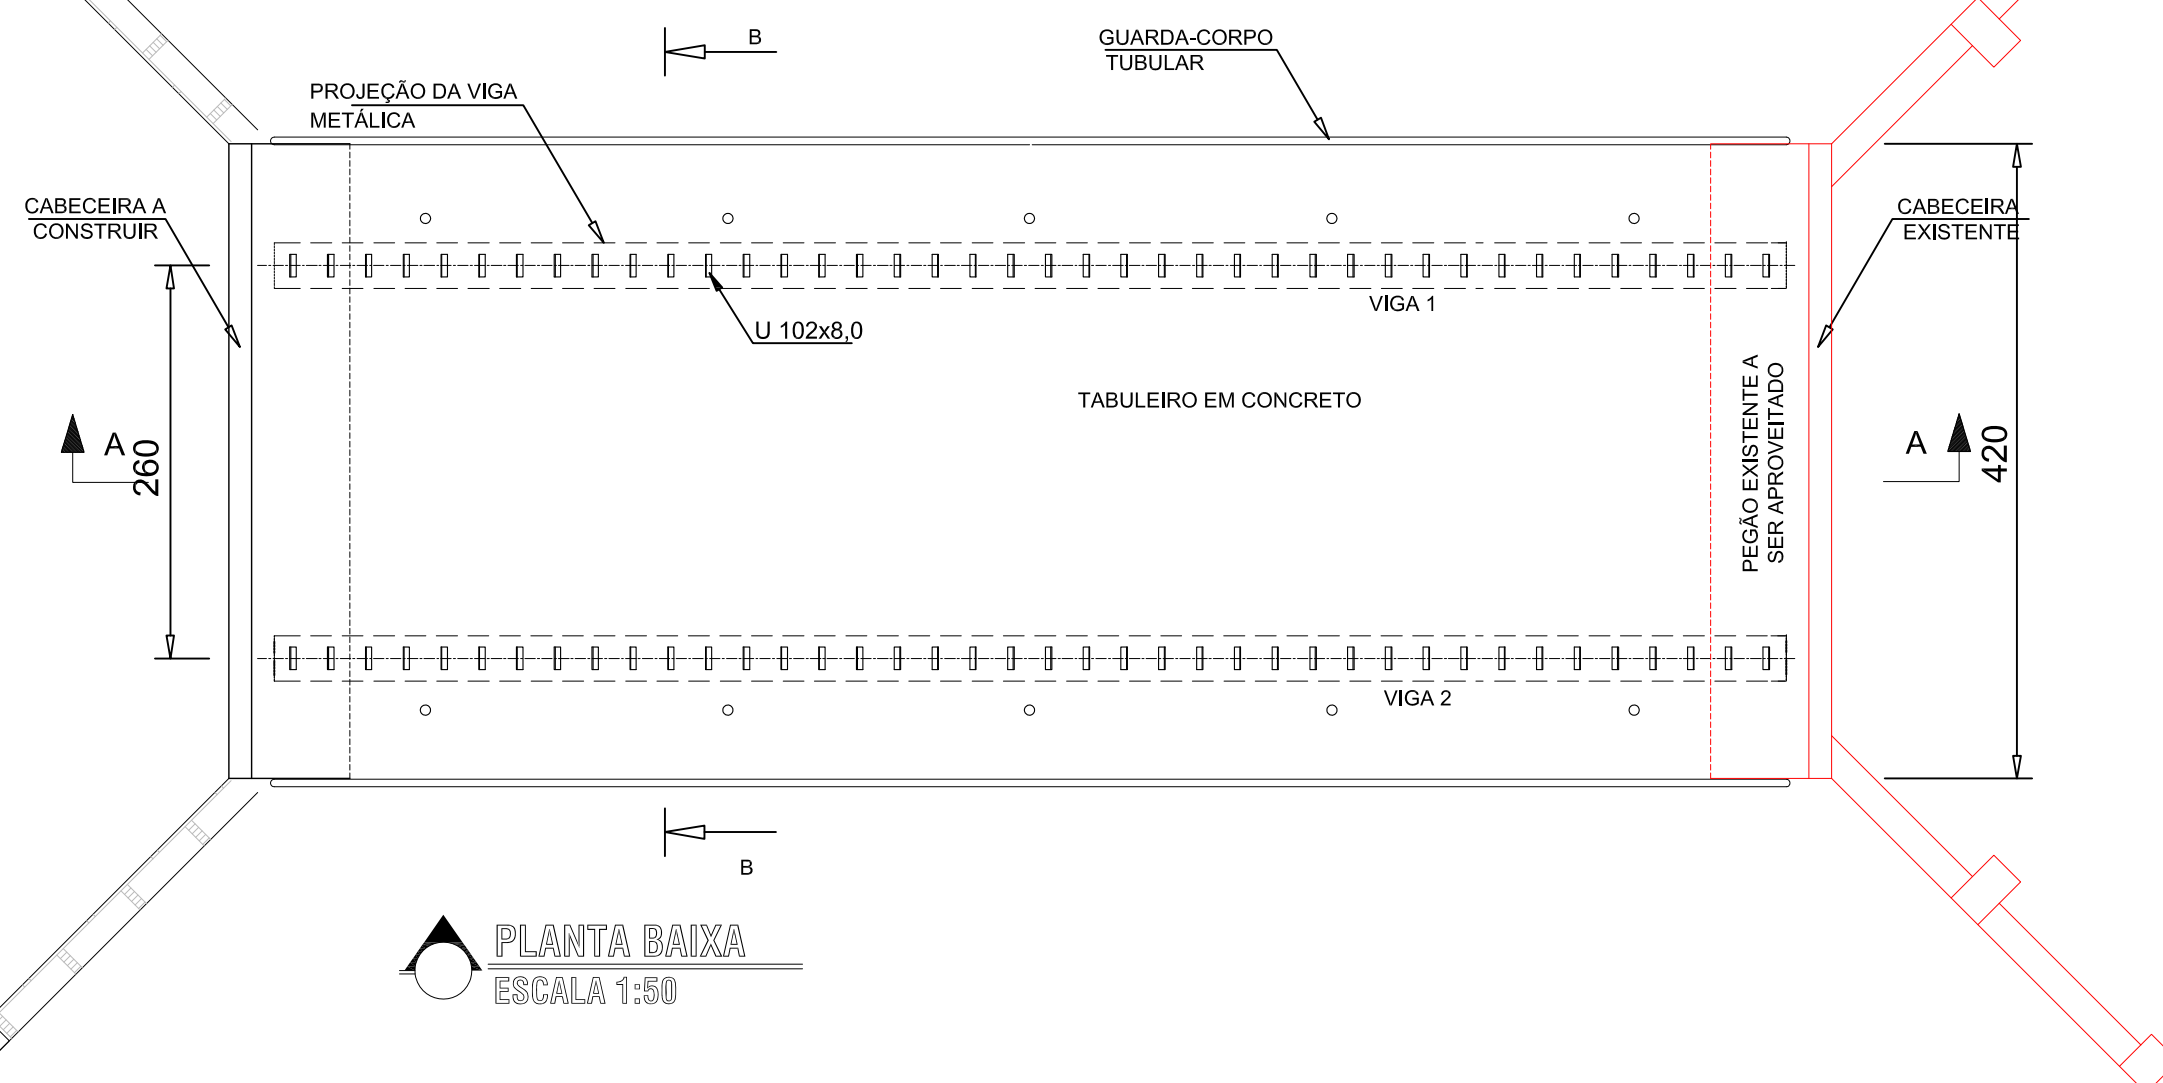
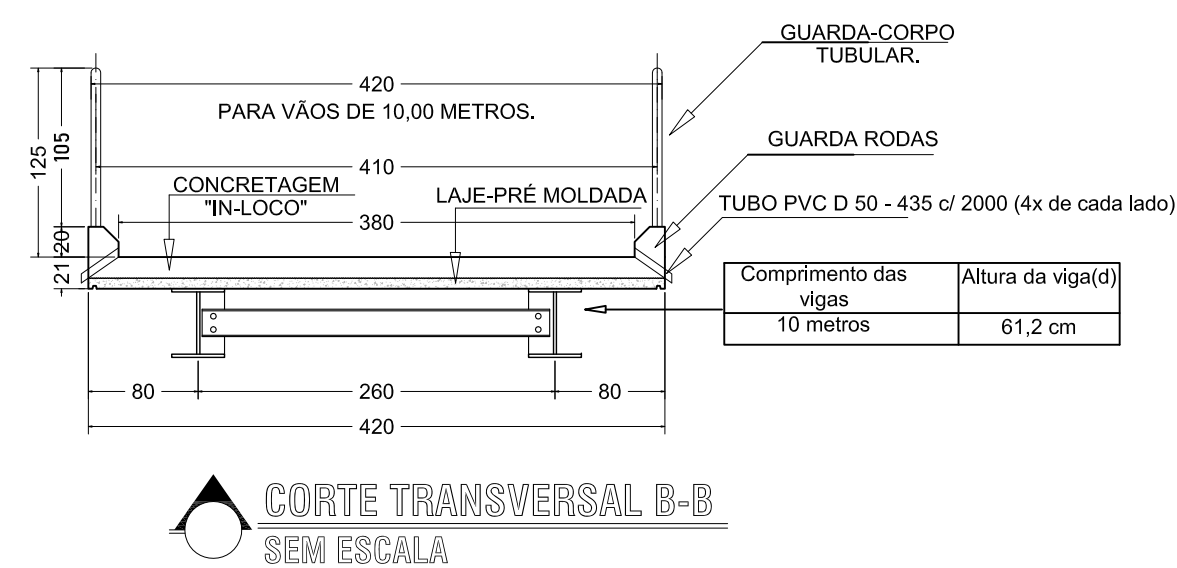
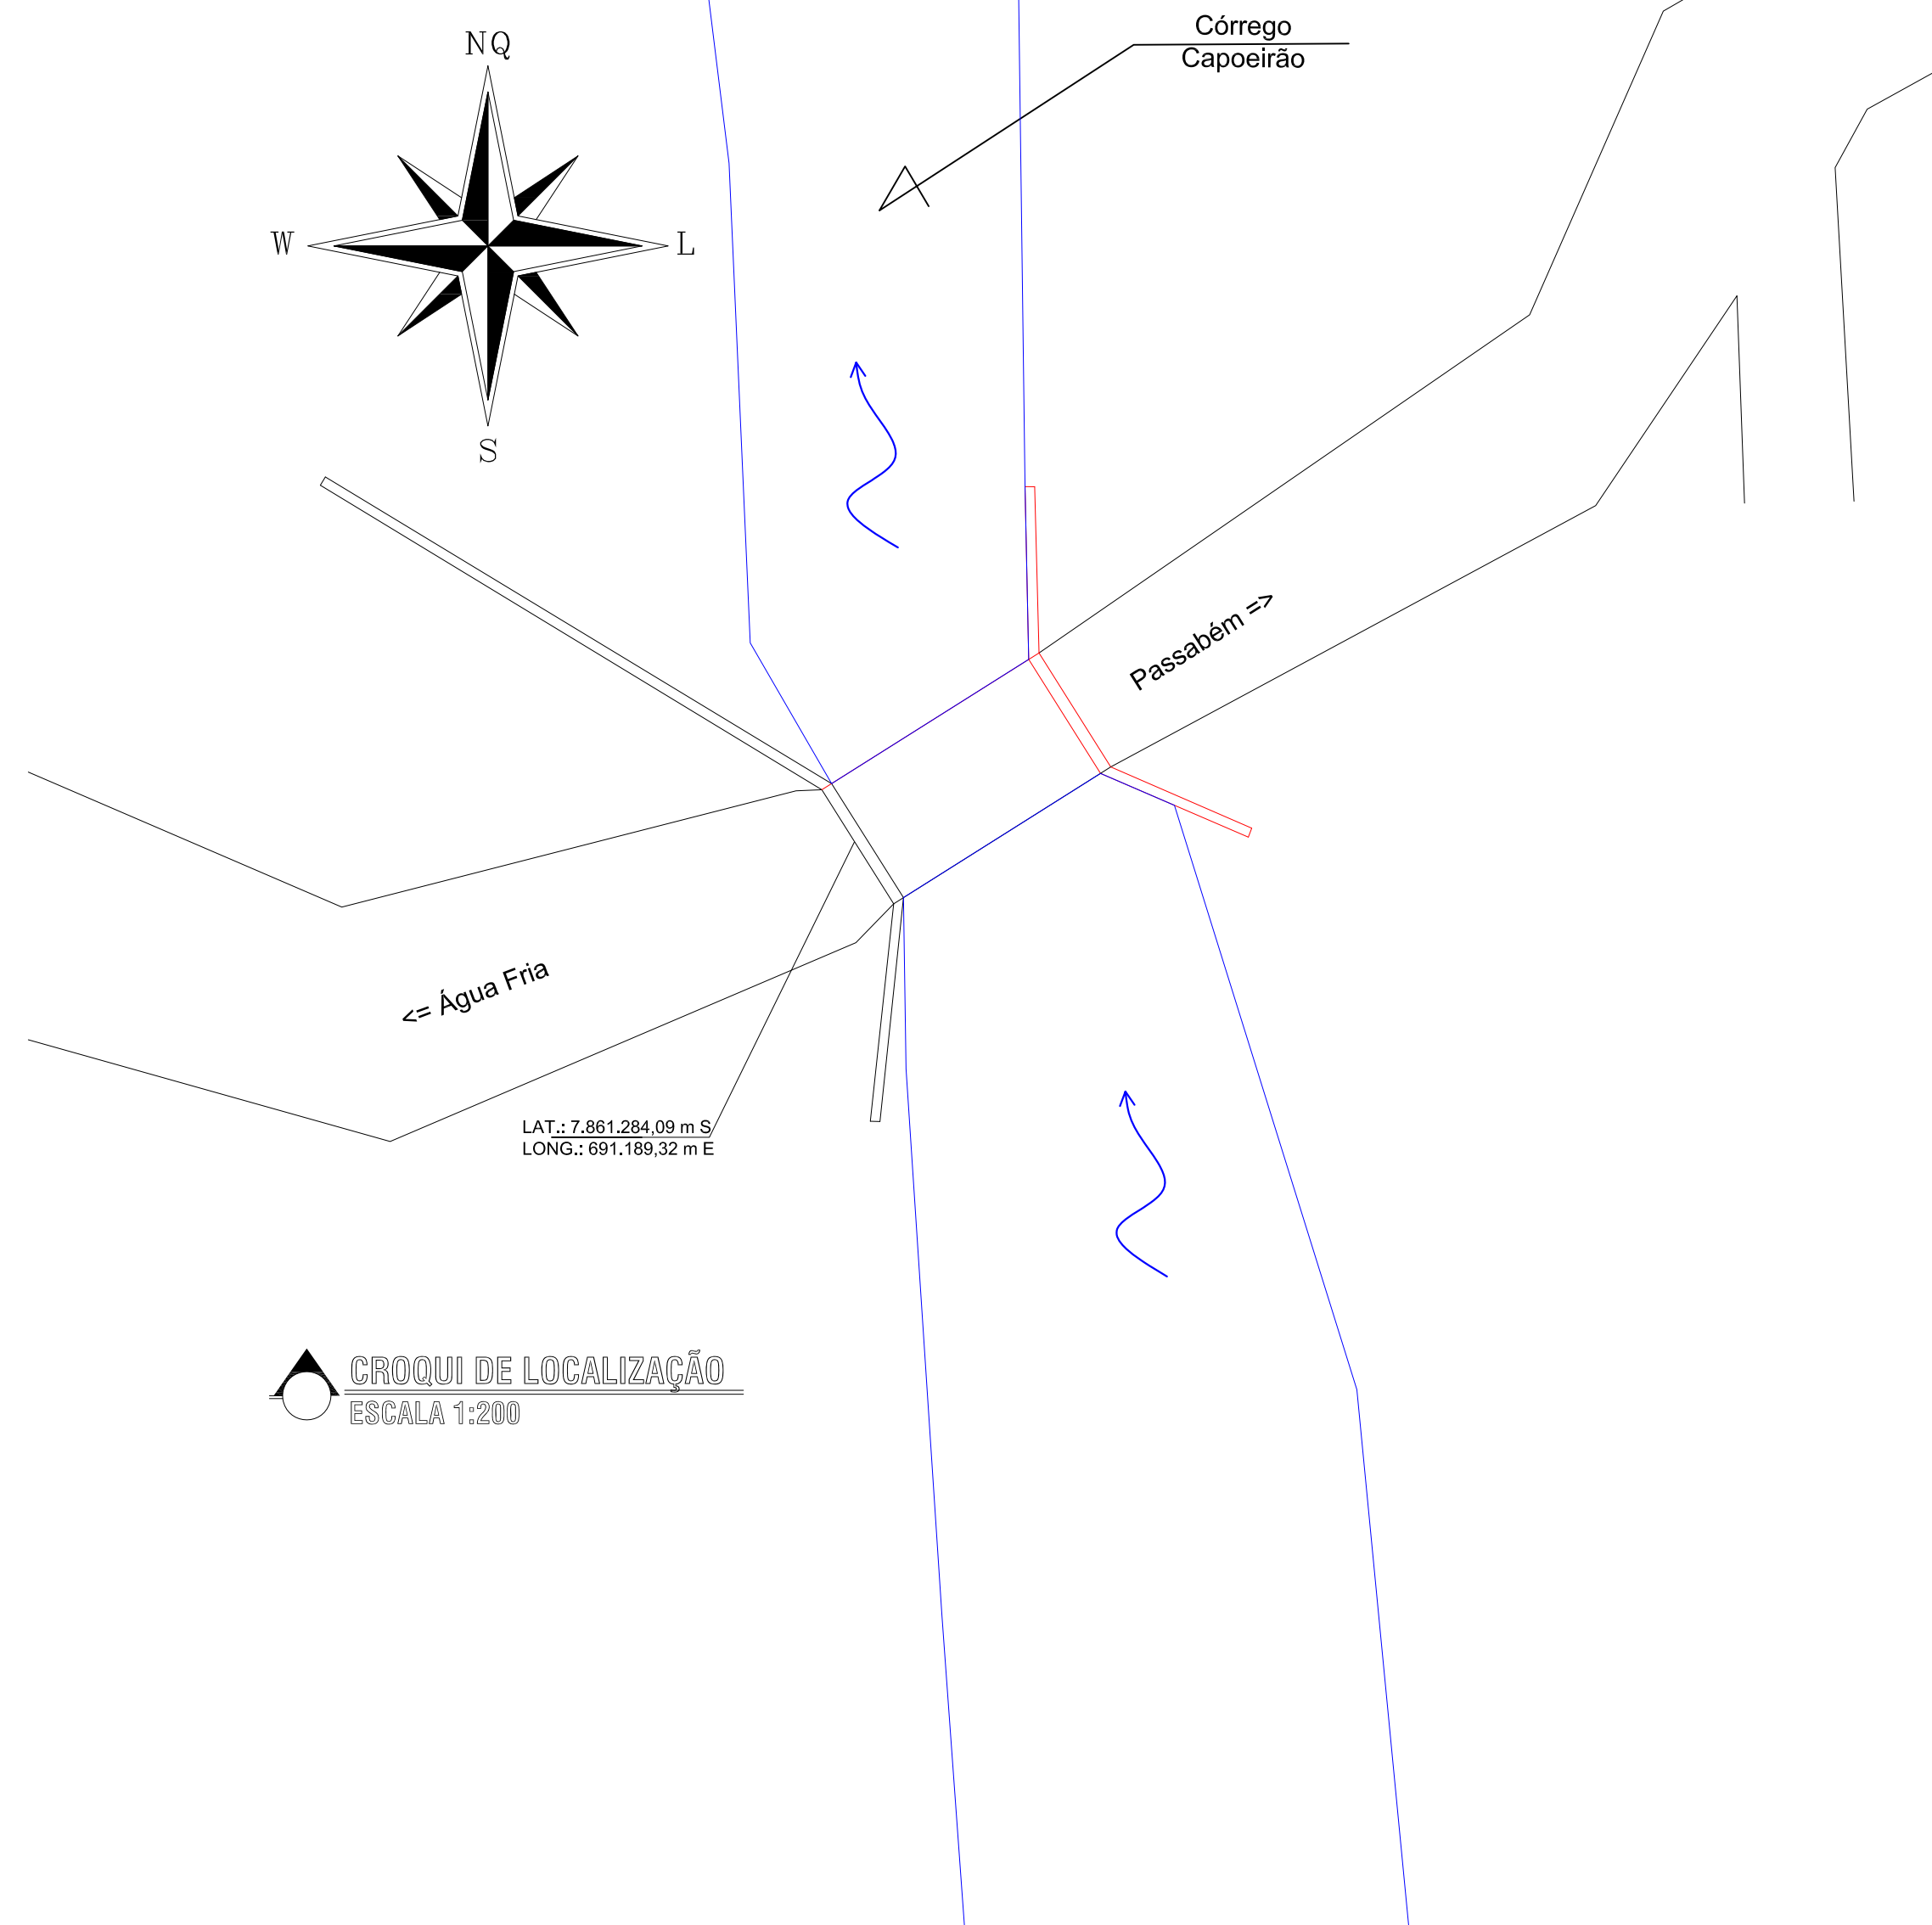


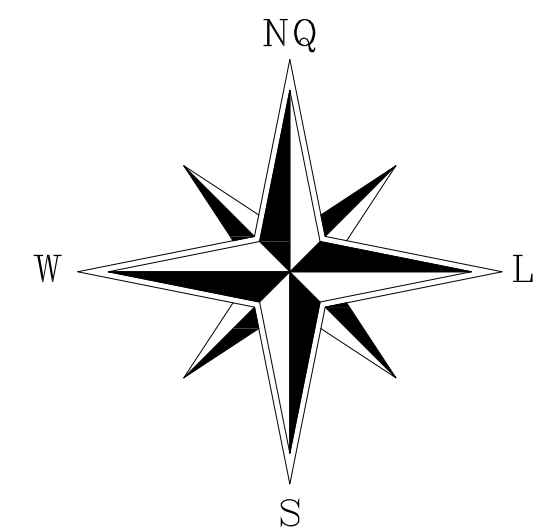

PROJETO RECONSTRUÇÃO DA PONTE DA ÁGUA FRIA
CORREÇÃO CARTEIRÃO

DESCRIÇÃO	PLANTA BAIXA, CROQUI DE LOCALIZAÇÃO, CORTES TRANSVERSAL E LONGITUDINAL, BATIMETRIA E TABELA DE P
LOCAL	ÁGUA FRIA - ZONA RURAL - PASSABÊM - MG

CLIENTE / PROPRIETÁRIO / ORÇÃO			
PREFEITURA MUN. DE PASSABÉM PREFEITO: LUCIANO DE SÁ MADUREIRA			
DESEMBOLSA	DATA	FOLHA	
ROBERTO K. C. GONÇALVES	08/06/2026	A1	