



Para Santa Maria de Itabora

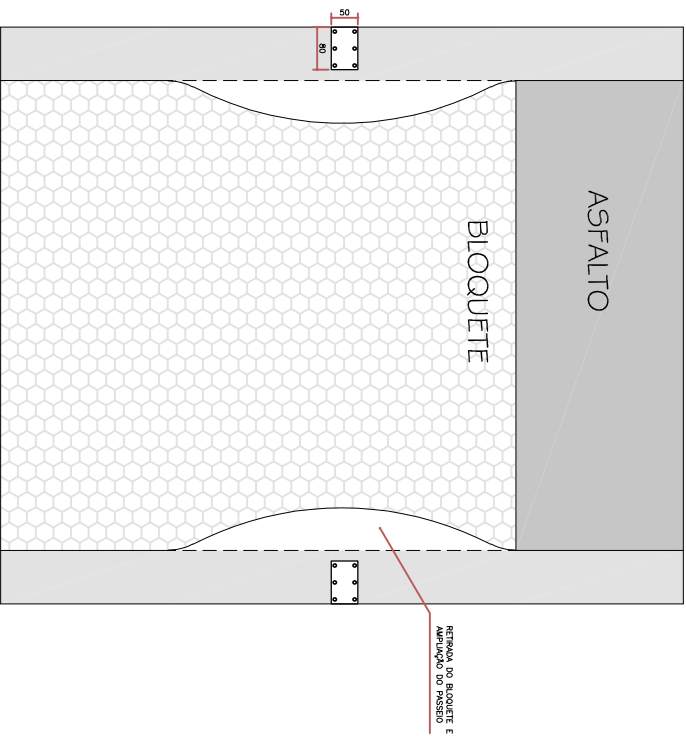

PLANTA DE LOCAÇÃO

Escala: 1:50

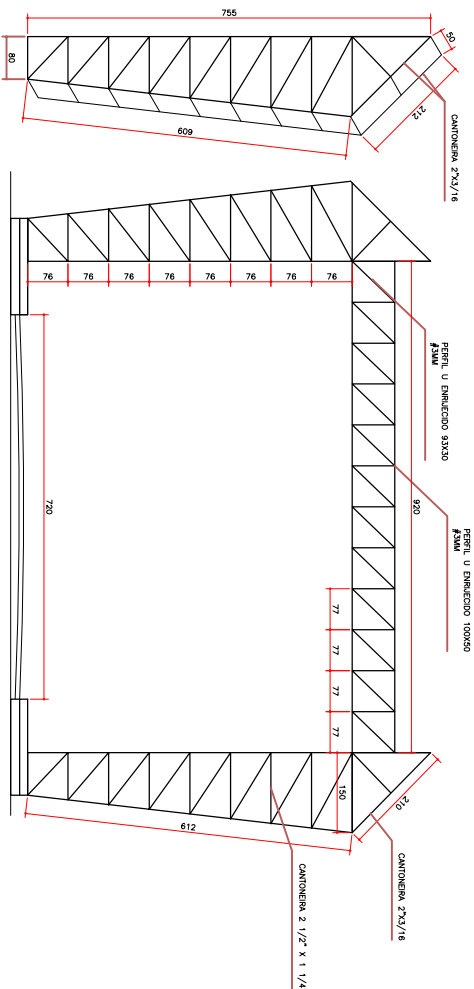


DETALHE ESTRUTURA

Escala: 1:50




Local de implantação

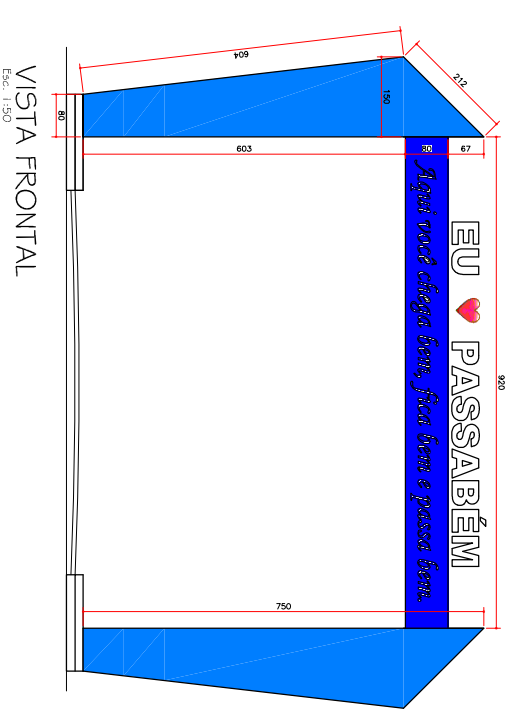

VISTA FRONTAL

Escala: 1:50

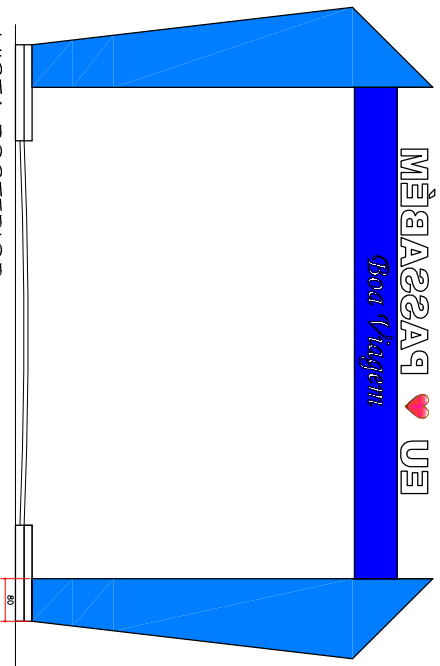

VISTA POSTERIOR

Escala: 1:50

PROPRIETÁRIO:	PREFEITURA MUNICIPAL PASSABÉM Mar. 2021/2024		
TÍTULO:	CONSTRUÇÃO DO PORTAL DE ENTRADA		
PROJETO			
DETALHES: PLANTA DE LOCAÇÃO, VISTAS E DETALHES			
RT:	WEERT ROBSON RIBEIRO	CREA:	103.996/D
USO: PÚBLICO			
END: RUA DO BOMIN			
BAIRRO: CENTRO	ÁREA TOTAL:	467,84m²	FOLHA: 02/02 ARQ