




A

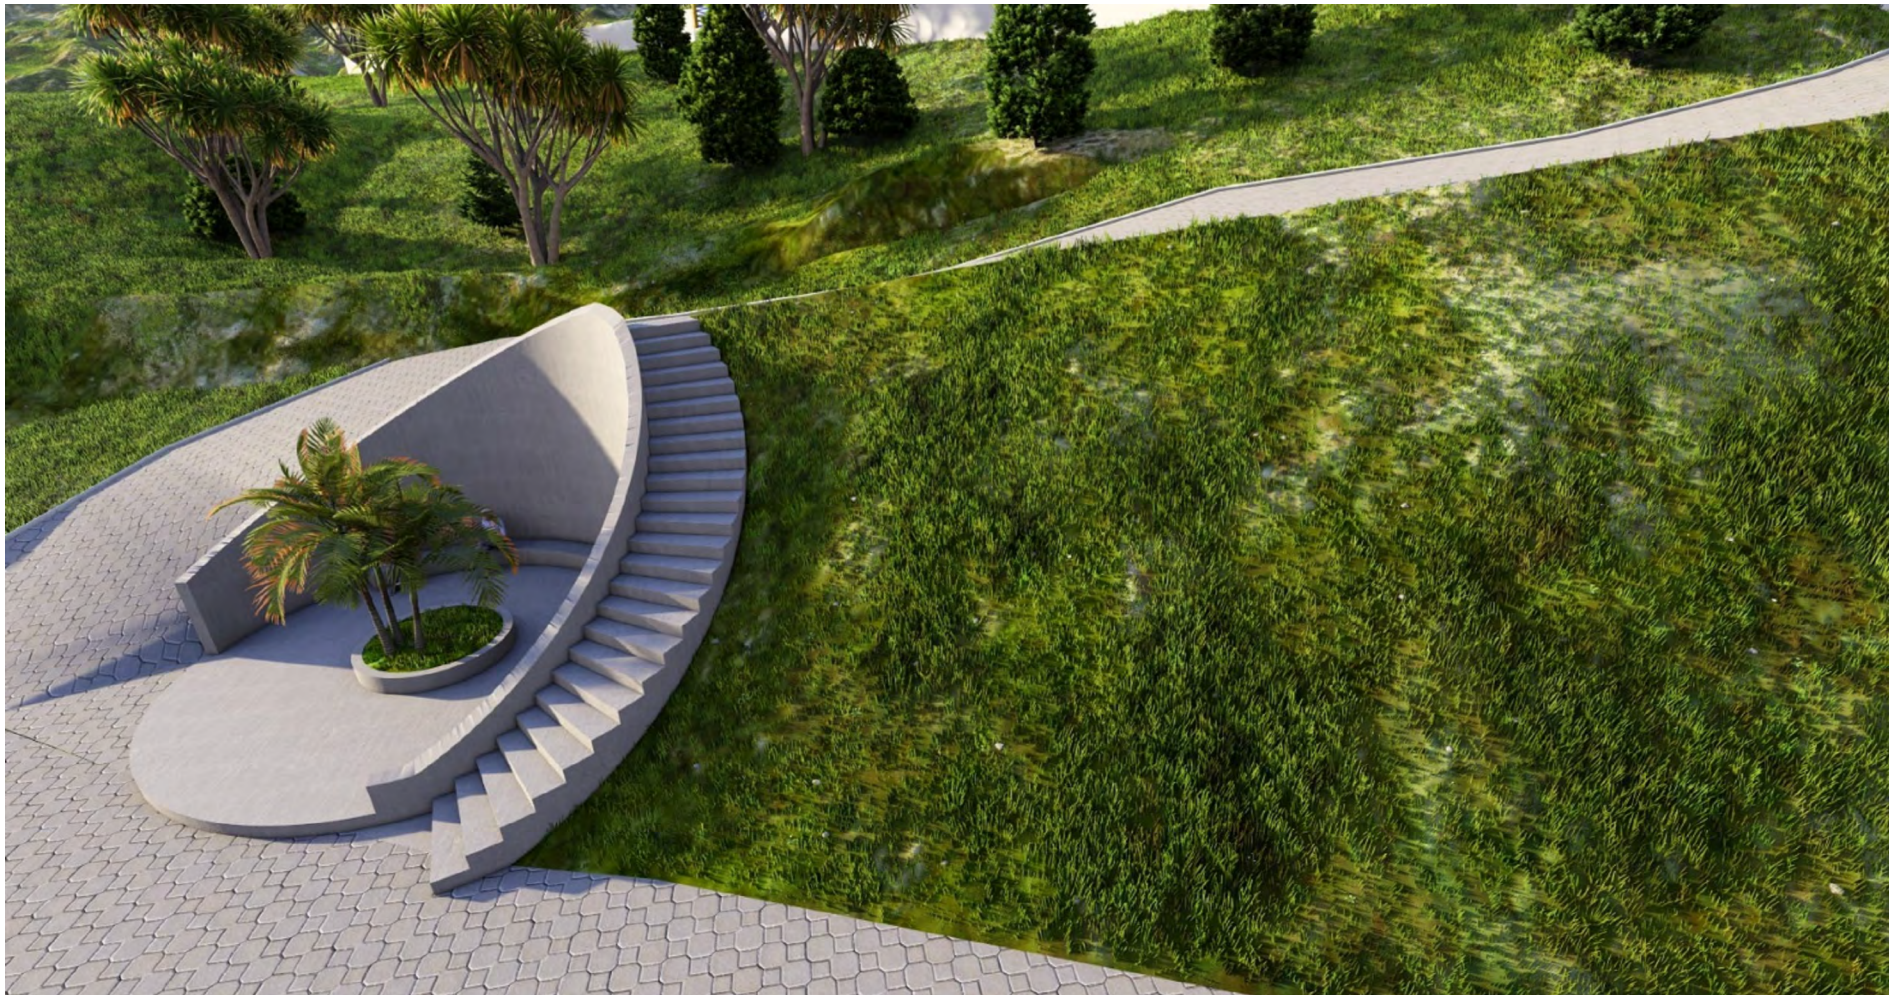

B

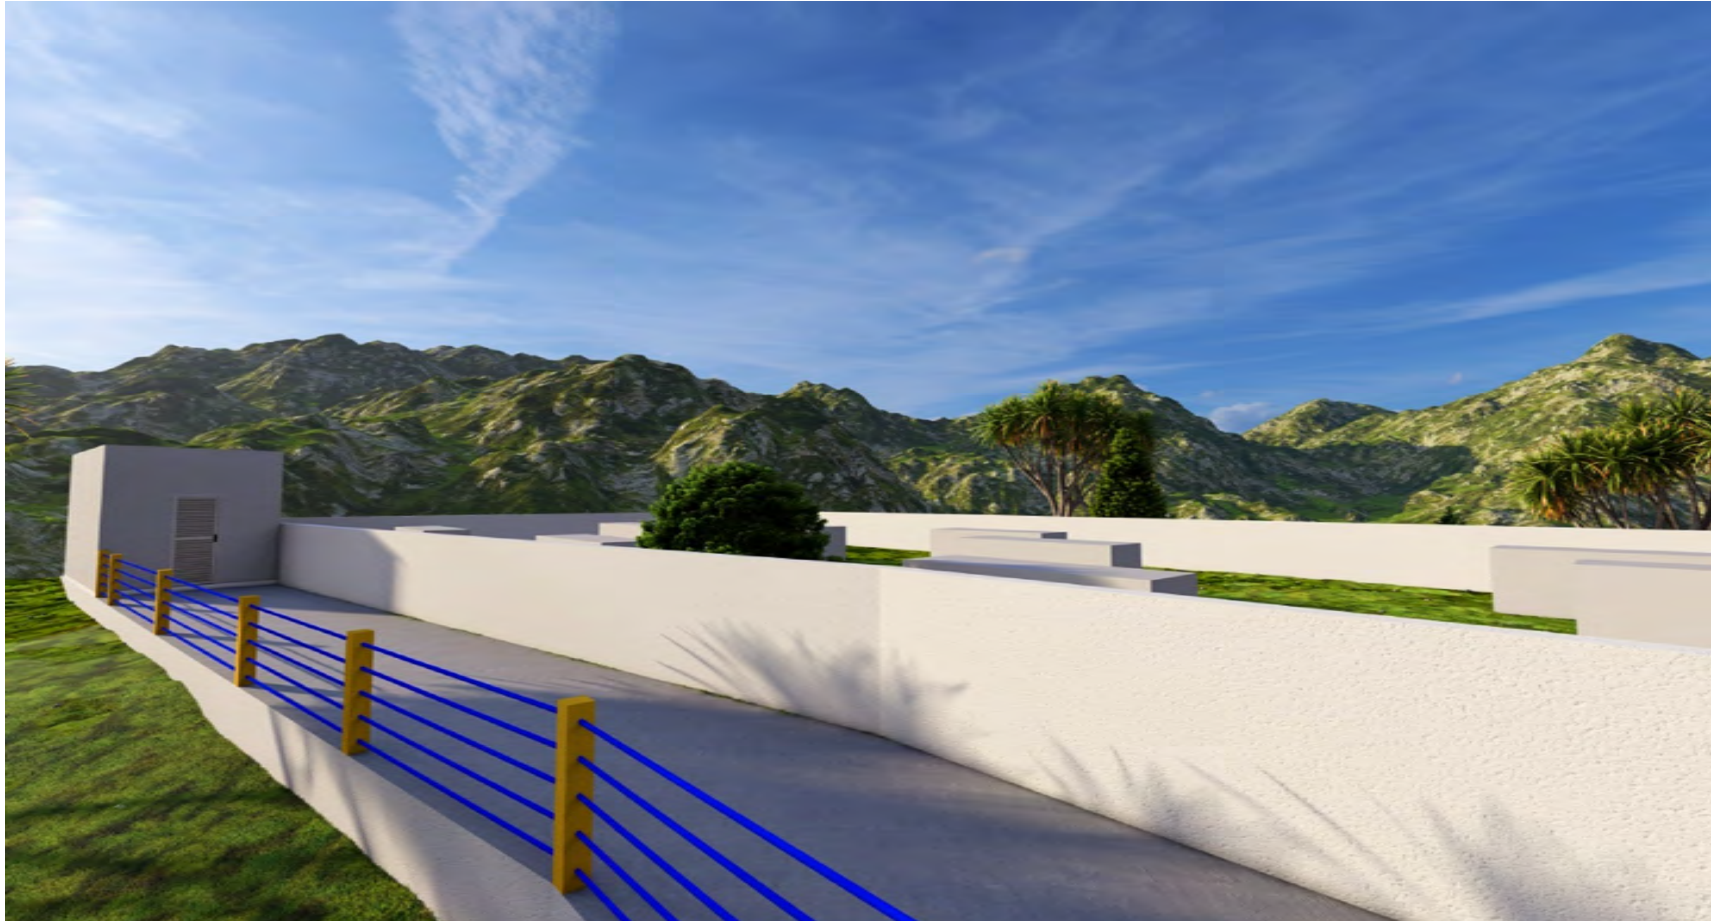


C

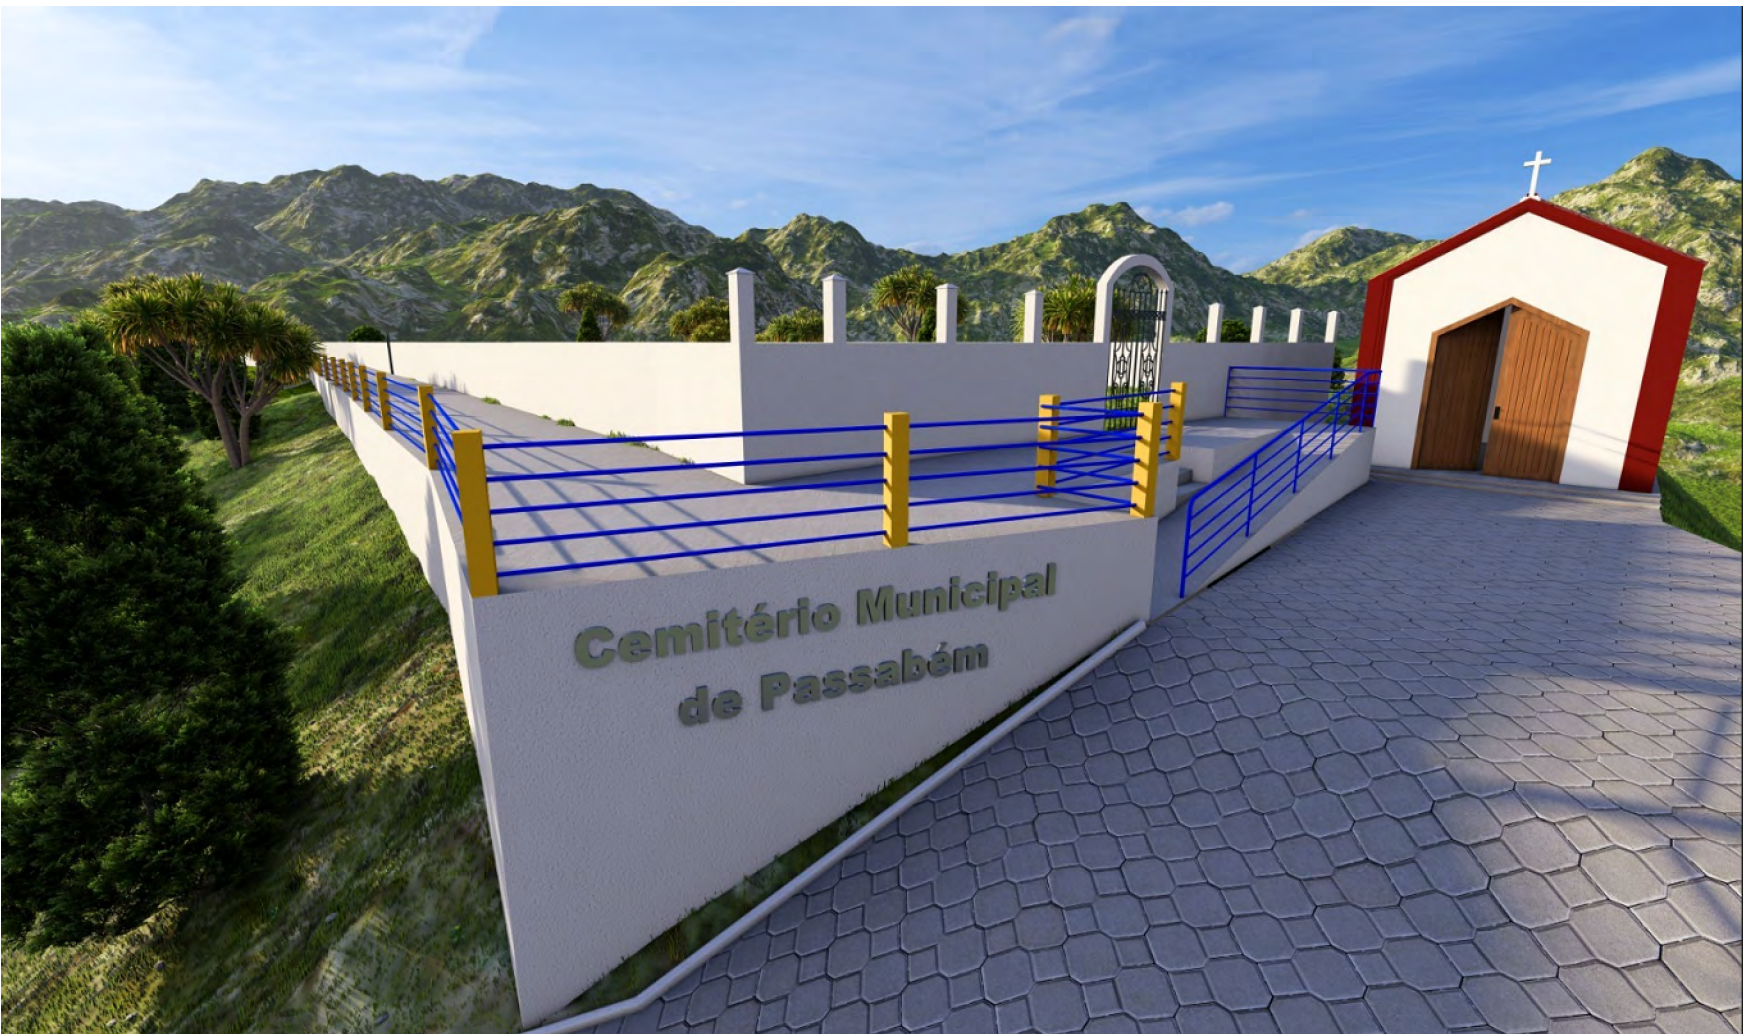

SIMULAÇÃO 3D
SEM ESCALA

D

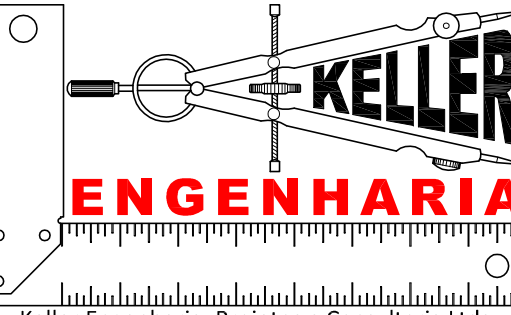OBSERVAÇÕES:				NOTAS:		ENGENHARIA		ALTERAÇÕES		Roberto Keller Carvalho Gonçalves Engenheiro Civil e de Segurança do Trabalho CREA-MG: 63.955-D robertokeller@uol.com.br FONE: VIVO (31) 98301-1756		PROJETO REFORMA E ADEQUAÇÃO CEMITÉRIO MUNICIPAL DE PASSABÉM	
				Não fazem parte desta etapa, as execuções da capela velório, do sanitário e do depósito, bem como as instalações elétricas, que serão objeto de outra licitação ou executadas pela equipe da Prefeitura Municipal.		 Keller Engenharia, Projetos e Consultoria Ltda. Rua Marieta Ferreira Soares, 7 - Centro CEP: 35878-000 - Carmésia - MG		Nº		REVISÃO/DESCRIÇÃO		DATA	
								1		INICIAL		24/08/2025	
								RESPONSÁVEL TÉCNICO		ROBERTO KELLER CARVALHO GONÇALVES CREA - MG : 63.955-D RNP - 140453598-1 - Registro Nacional Profissional			
								ESCALA		INDICADA		670,68m²	
								PROJETO		ROBERTO KELLER CARVALHO GONÇALVES		DATA	
								LOCAL		C/Passabém/Reforma e adequação Cemitério Municipal de Passabém		004 004	

A

B

C

D