



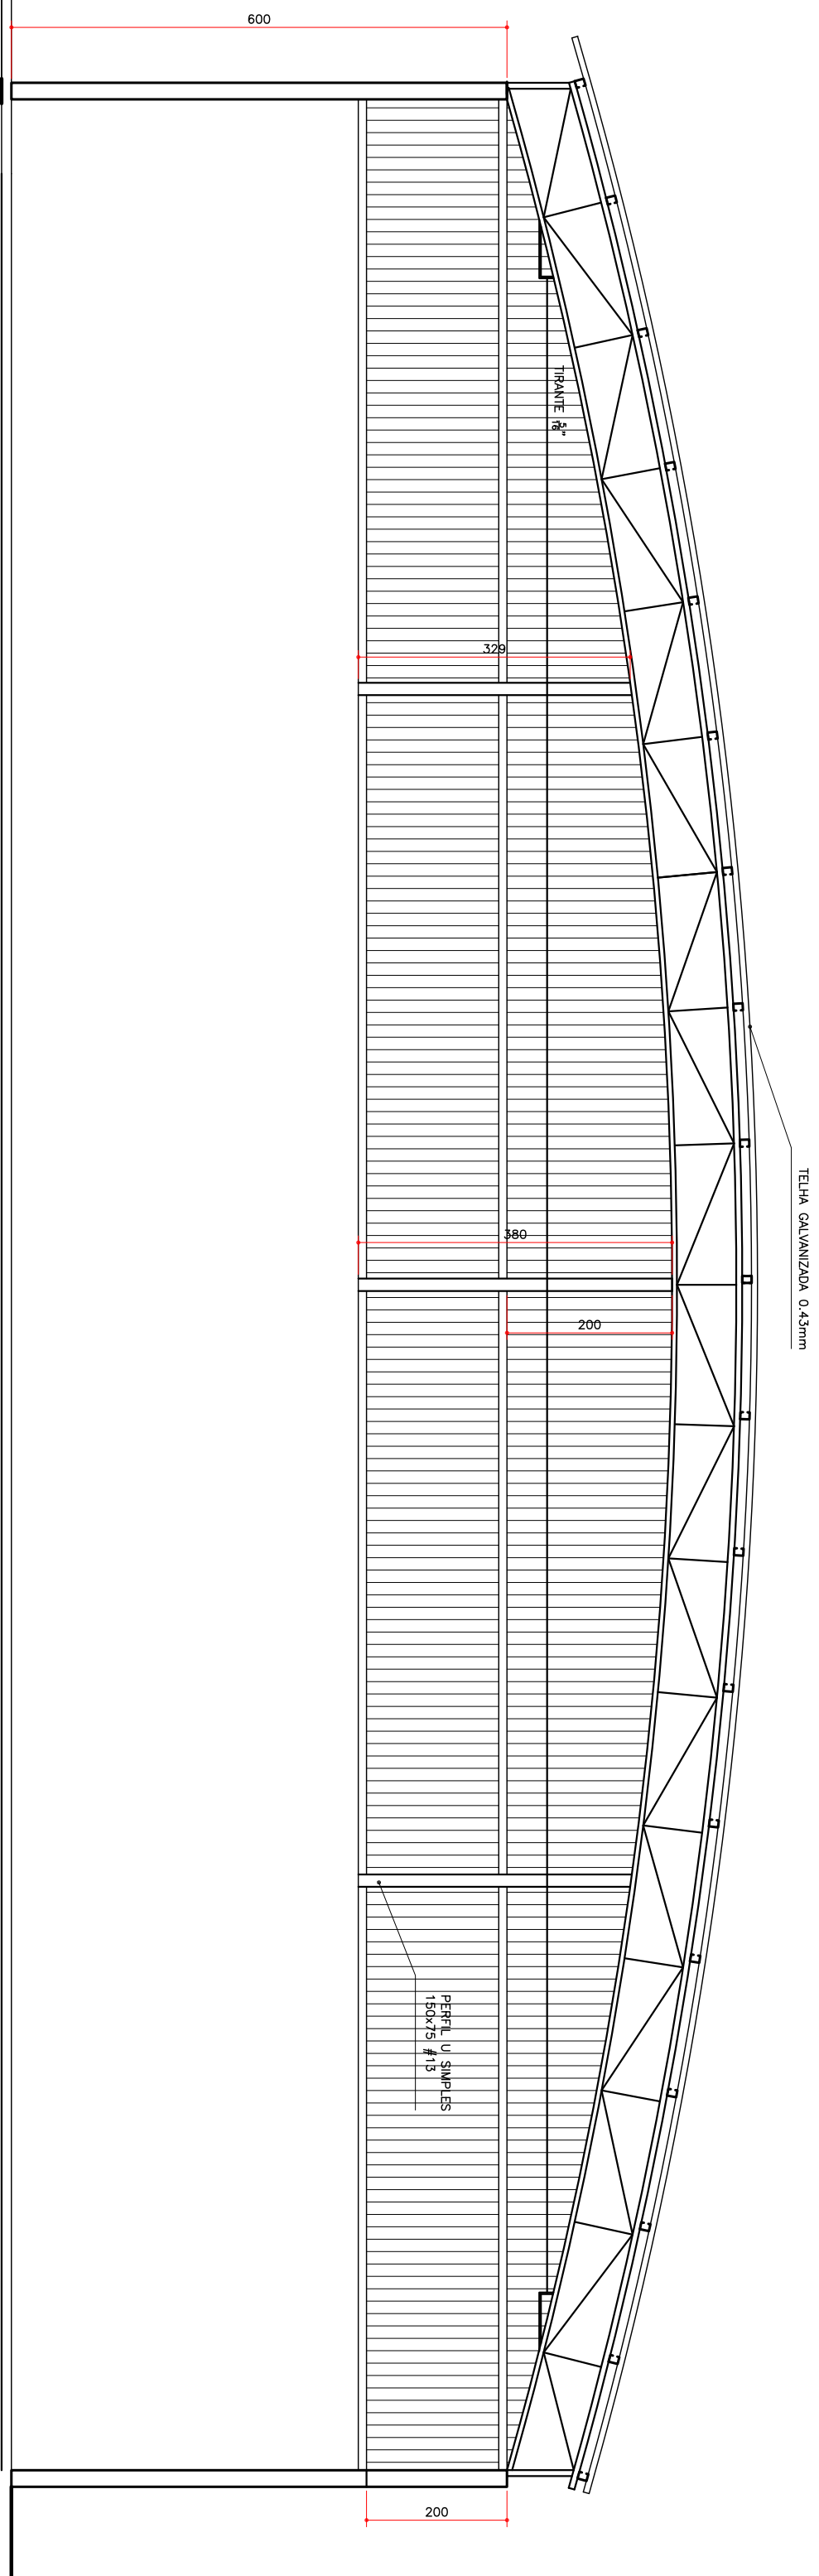


CORTE AB

Esc. 1:75

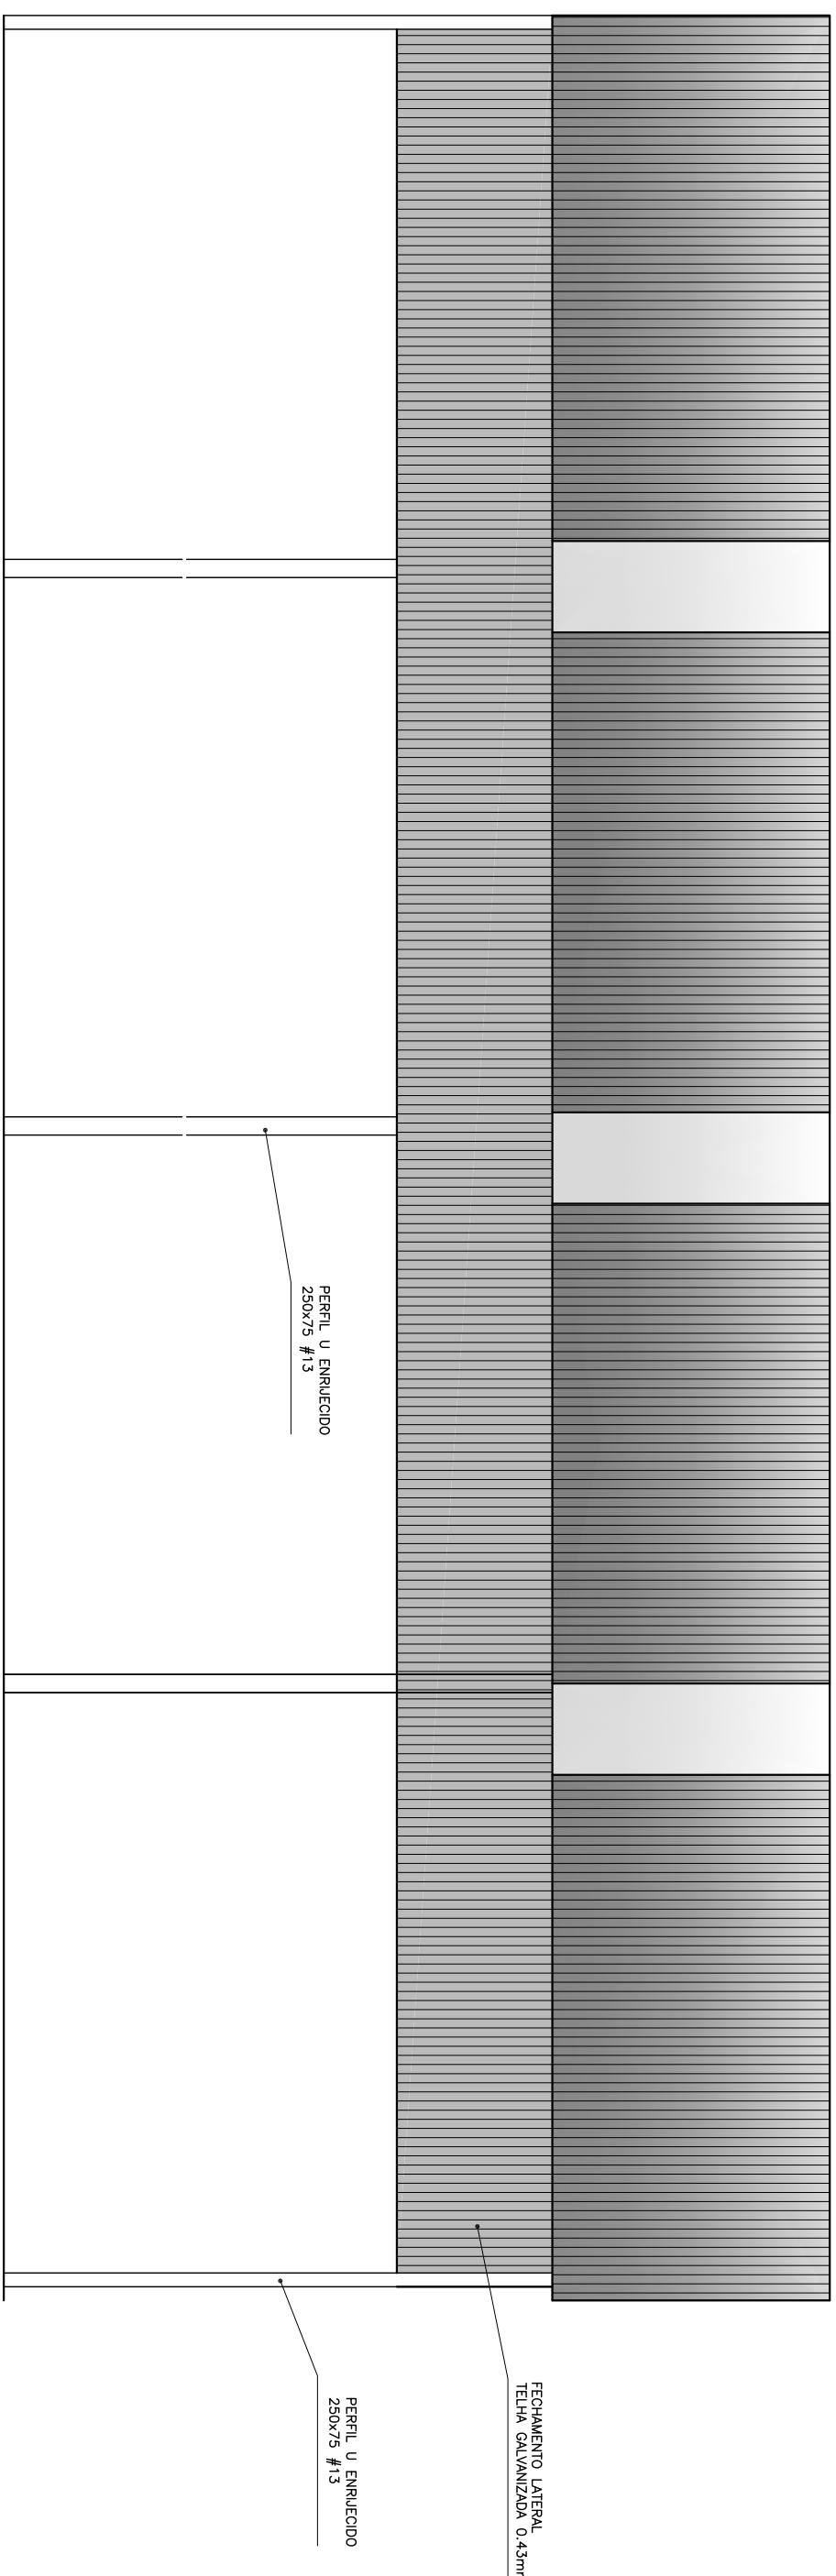



FACHADA LATERAL

Esc. 1:75

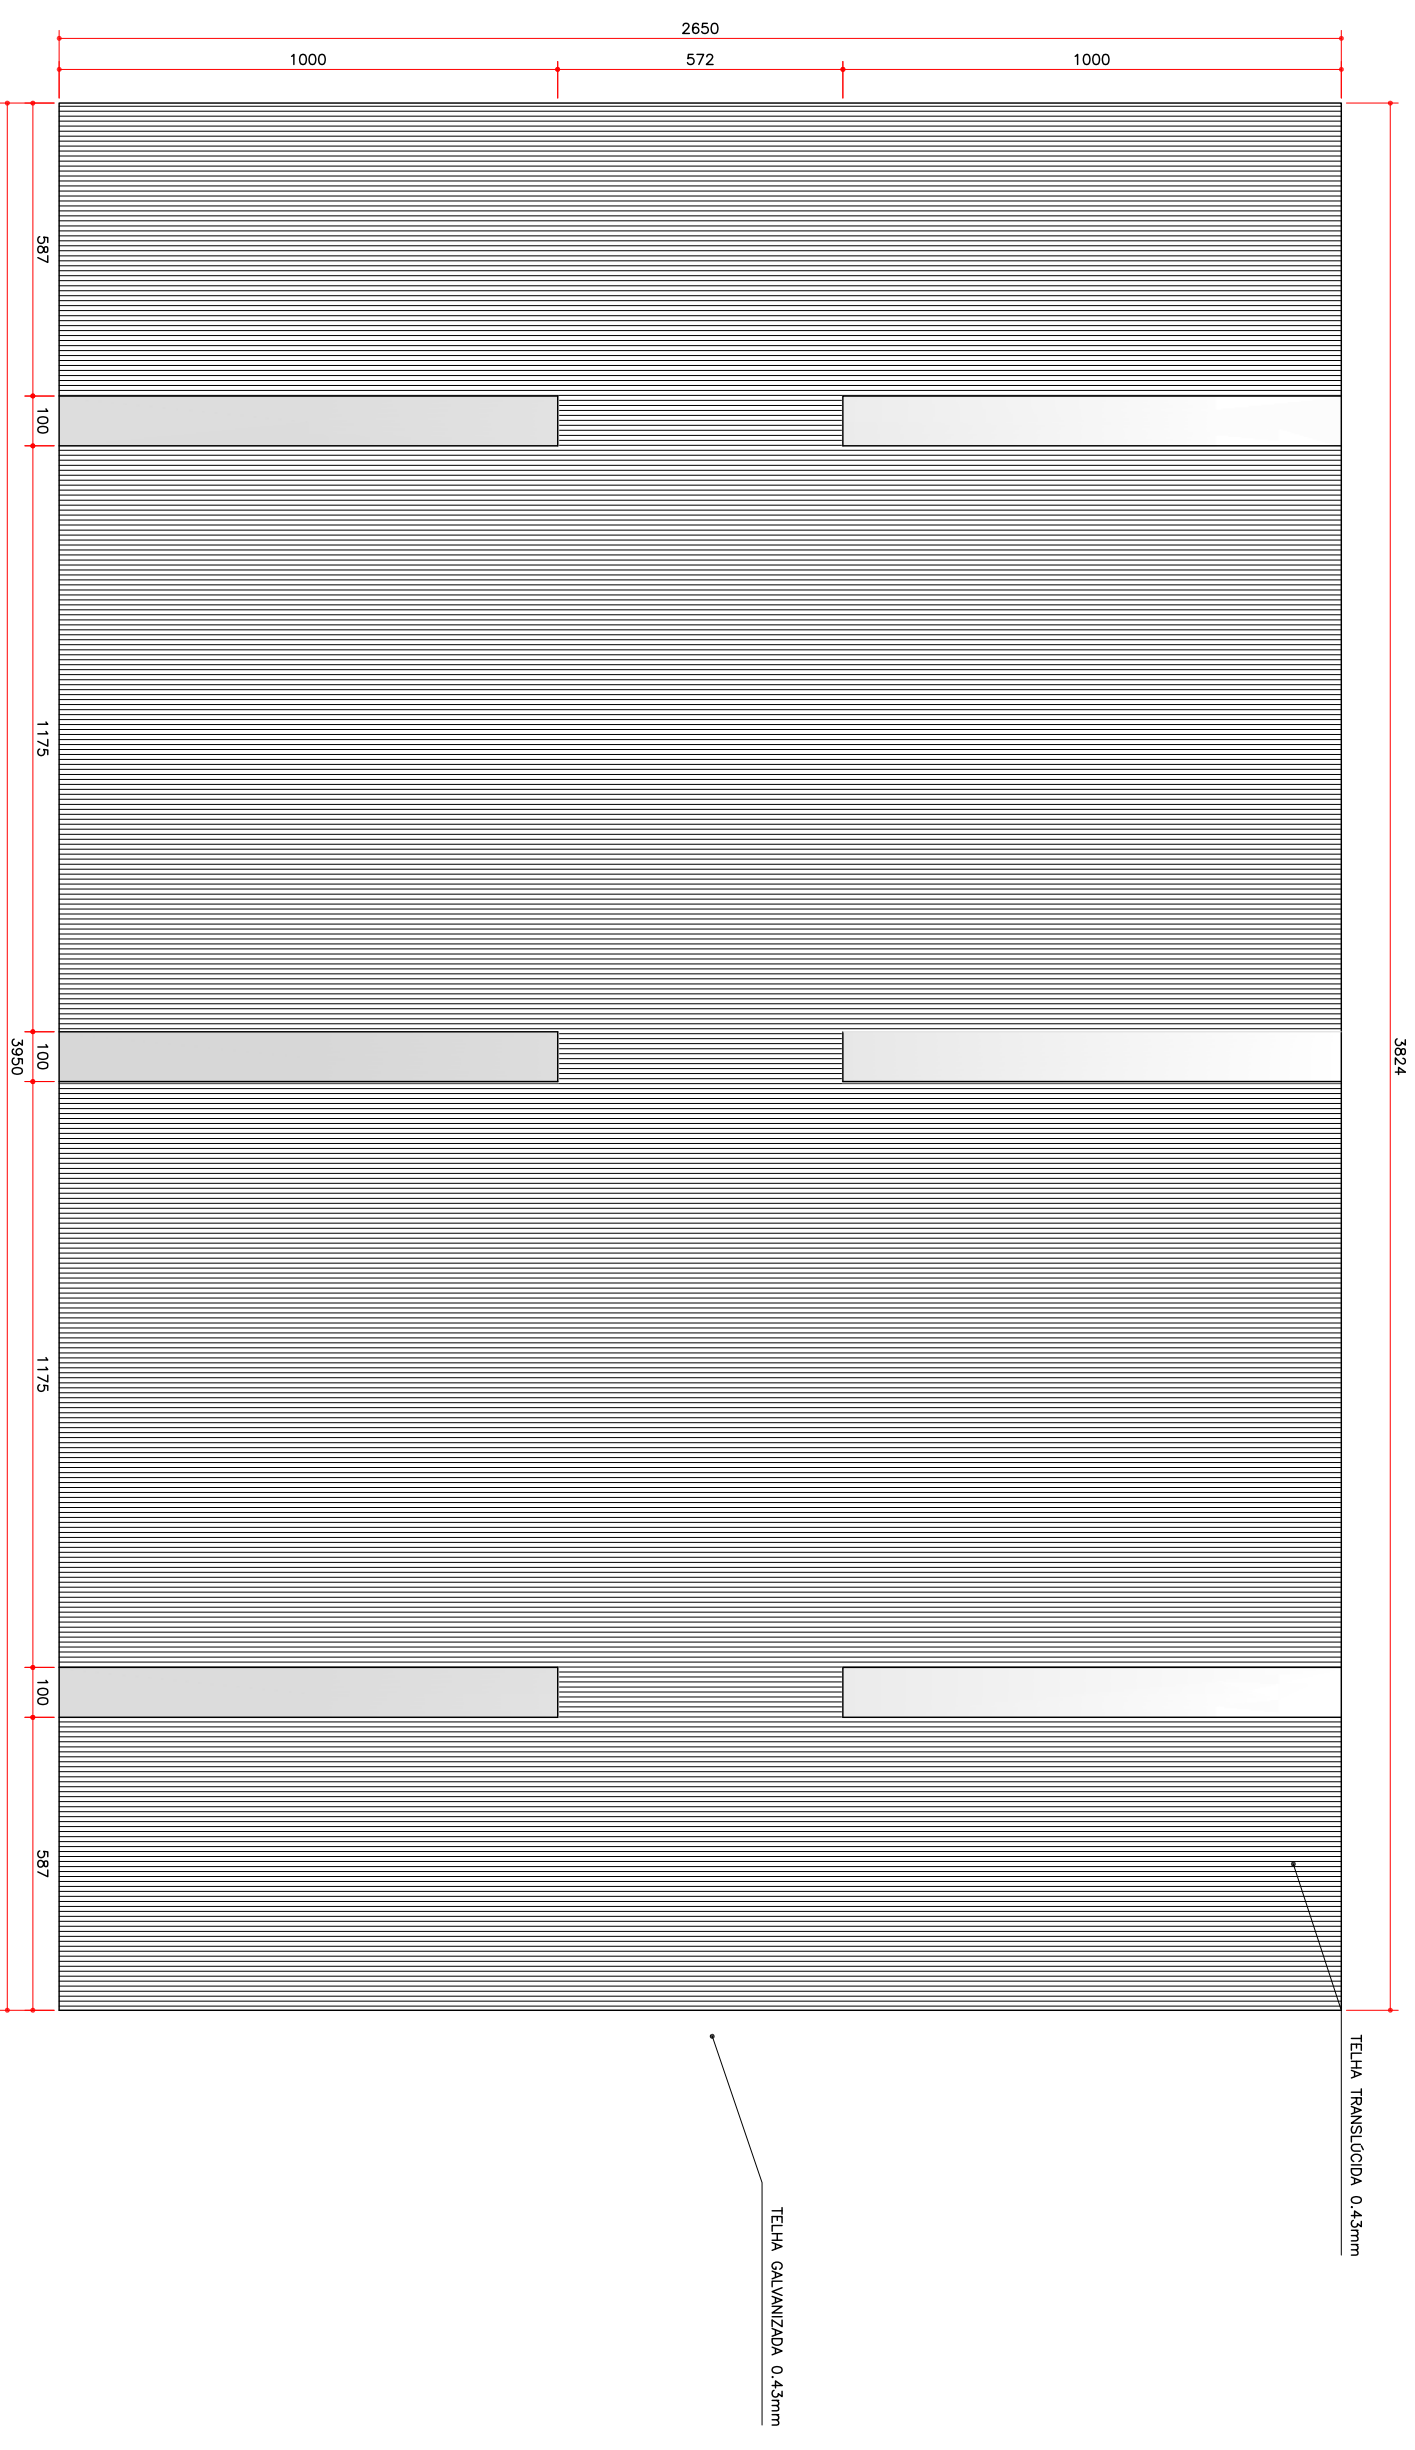

Cobertura

Esc. 1:100

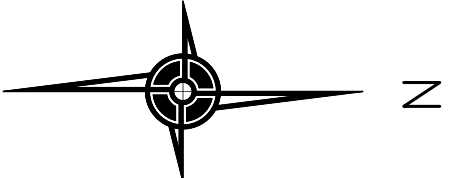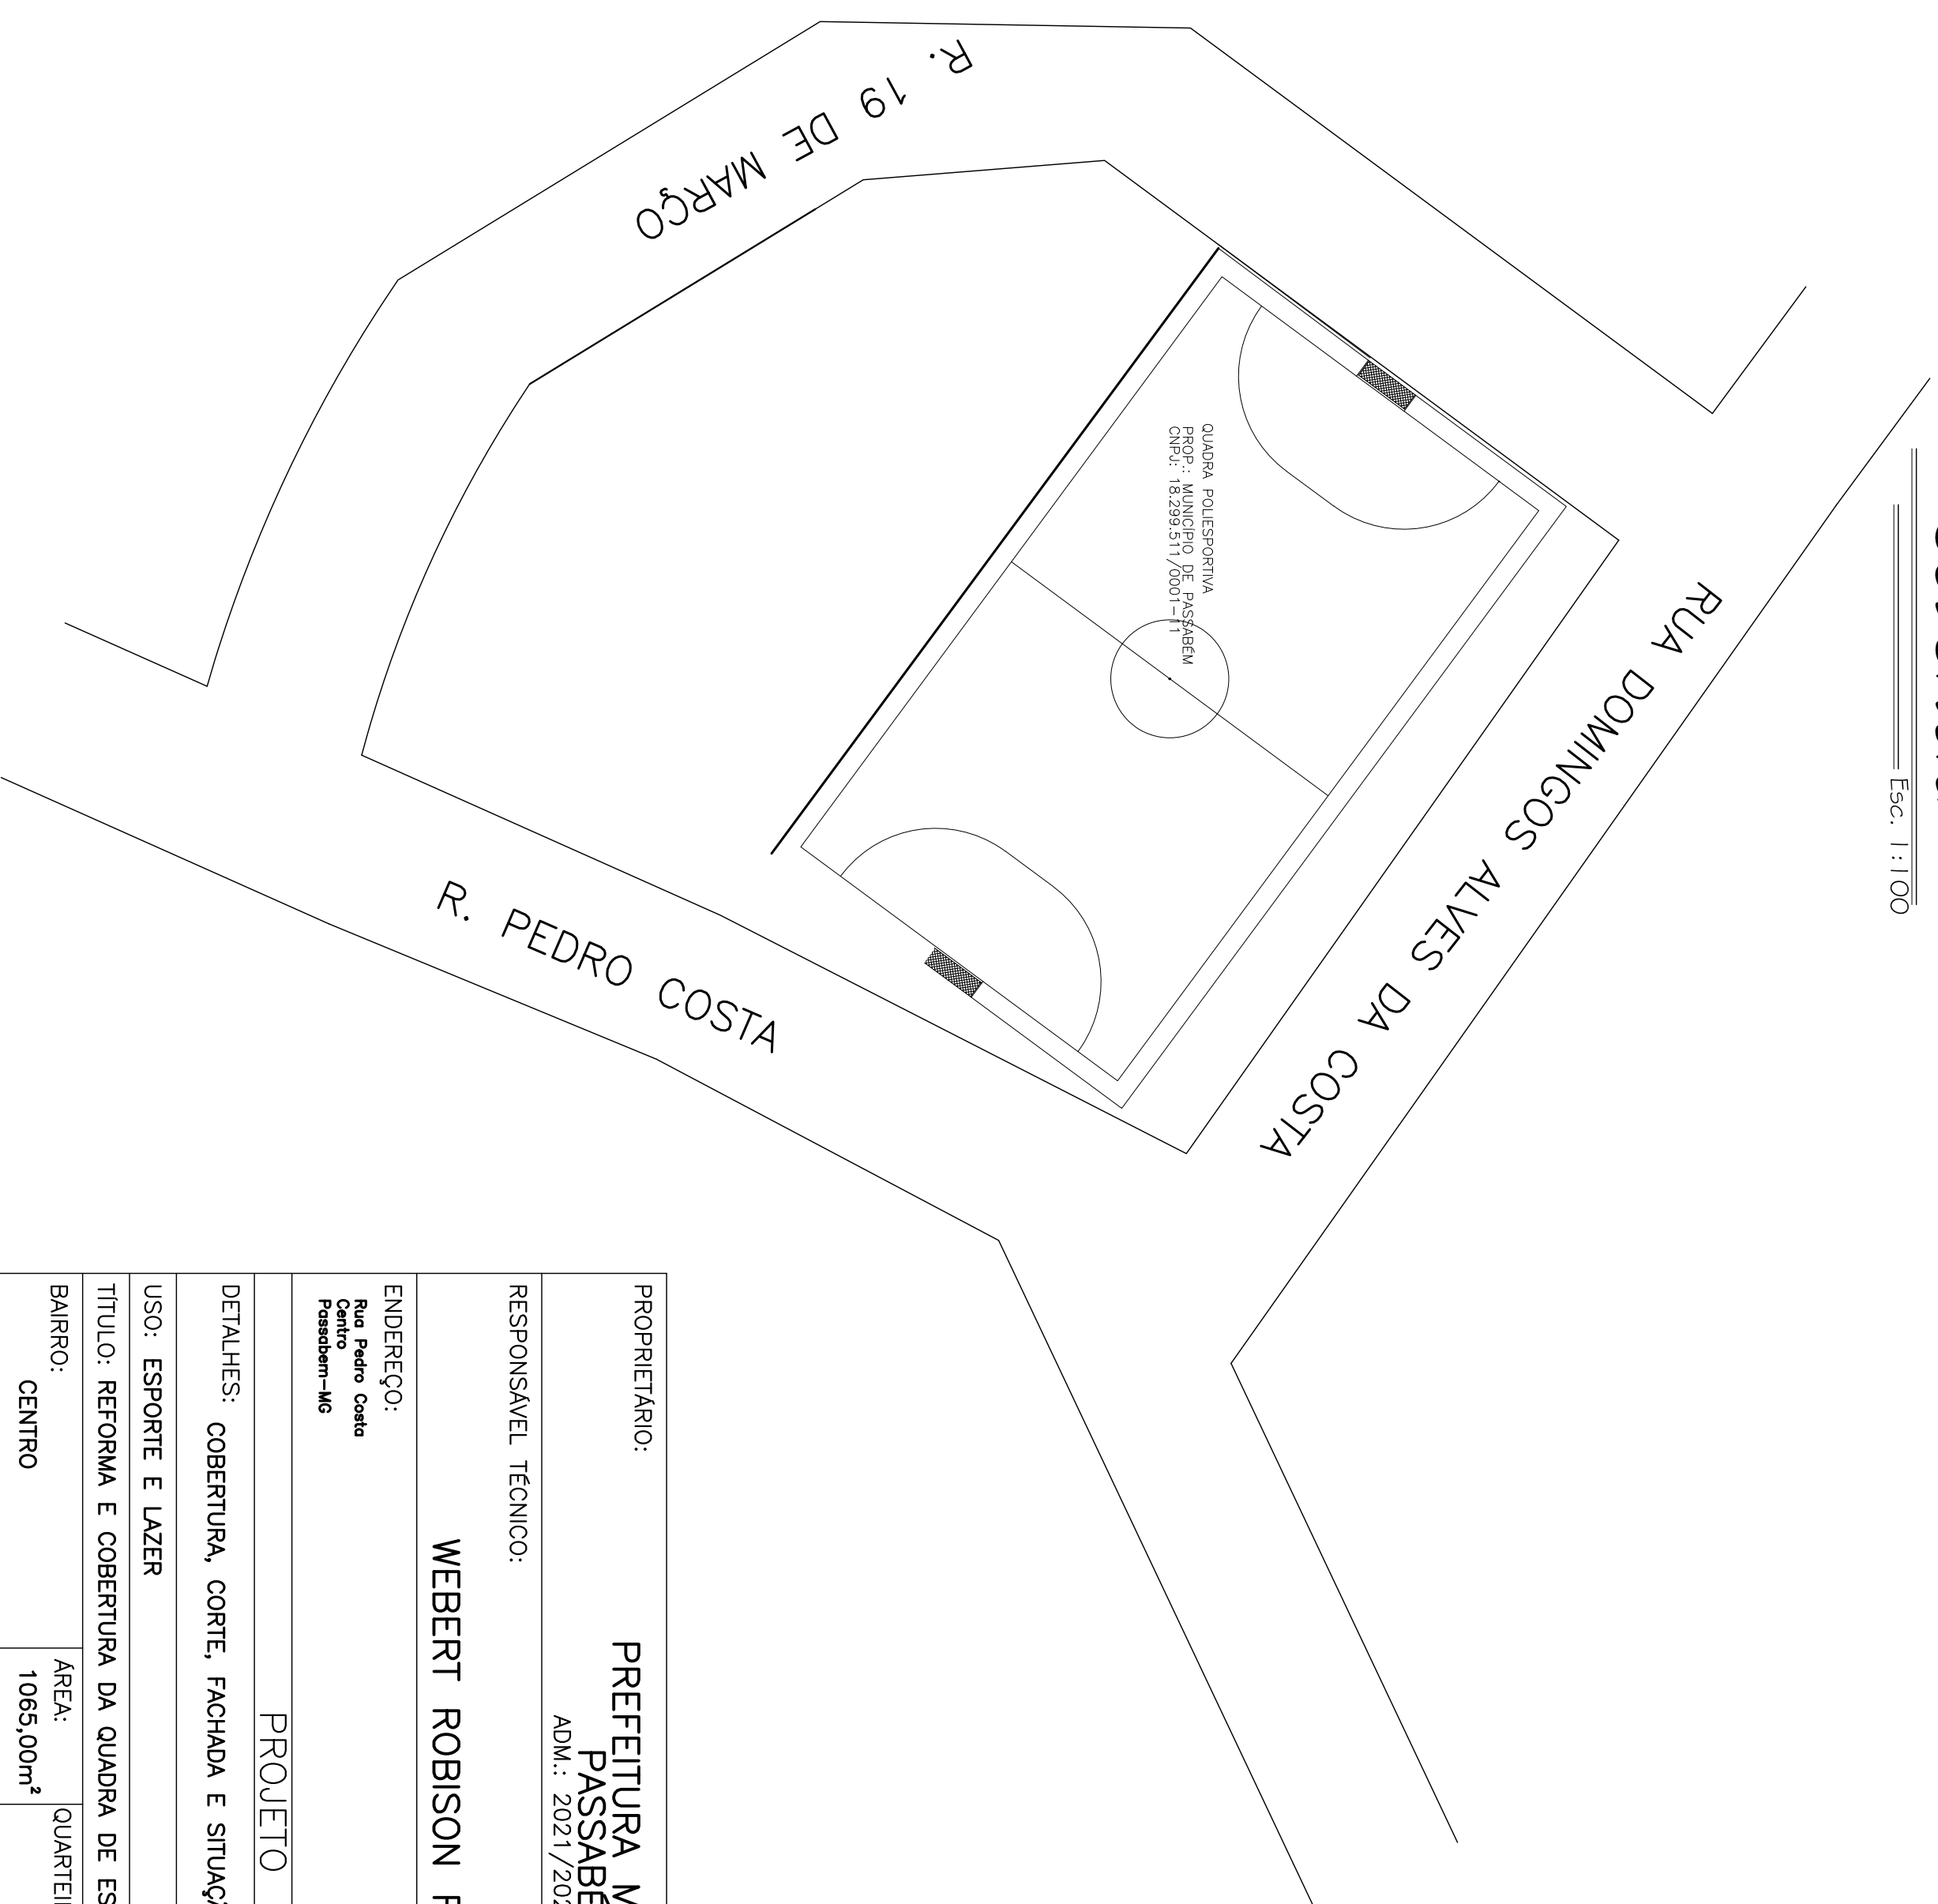

PROPRIETÁRIO:	PREFEITURA MUNICIPAL PASSABEM			CREA: 103.996/D
RESPONSÁVEL TÉCNICO:	ADM.: 2021/2024			
ENDEREÇO:	WEBERT ROBISON RIBEIRO			
Rua: Pedro Costa Fazenda - Passabem - MG				
PROJETO				
DETALHES: COBERTURA, CORTE, FACHADA E SITUAÇÃO				
USO: ESPORTE E LAZER				
TÍTULO: REFORMA E COBERTURA DA QUADRA DE ESPORTES CENTRAL				
BAIRRO:	ÁREA:	QUARTÉRIO:	LOTE:	FOLHA:
CENTRO	1065,00m²			
REGIONAL:	ÍNDICE IPTU:			02/02
				ARO