CENTRO

PASSABEM MG

(84178)

N.G

"NENHUM TRABALHO PODE SER EXECUTADO SEM SEGURANÇA. NEM URGÊNCIA, NEM IMPORTÂNCIA, NEM QUALQUER OUTRA RAZÃO PODERÁ SER INVOCADA PARA JUSTIFICAR A FALTA DE SEGURANÇA NO TRABALHO."

CEMIG	A conformidade com normas e procedimentos CEMIG será avaliada na Análise de Dossiê PART, conforme RES ANNEL 414/2010 e IT-EXP-013/2018.
Projeto com Viabilidade Técnica para entrada até:	17/03/2020
Liberado por:	Superintendência de Expansão de Redes - Região Metropolitana - EM/MP

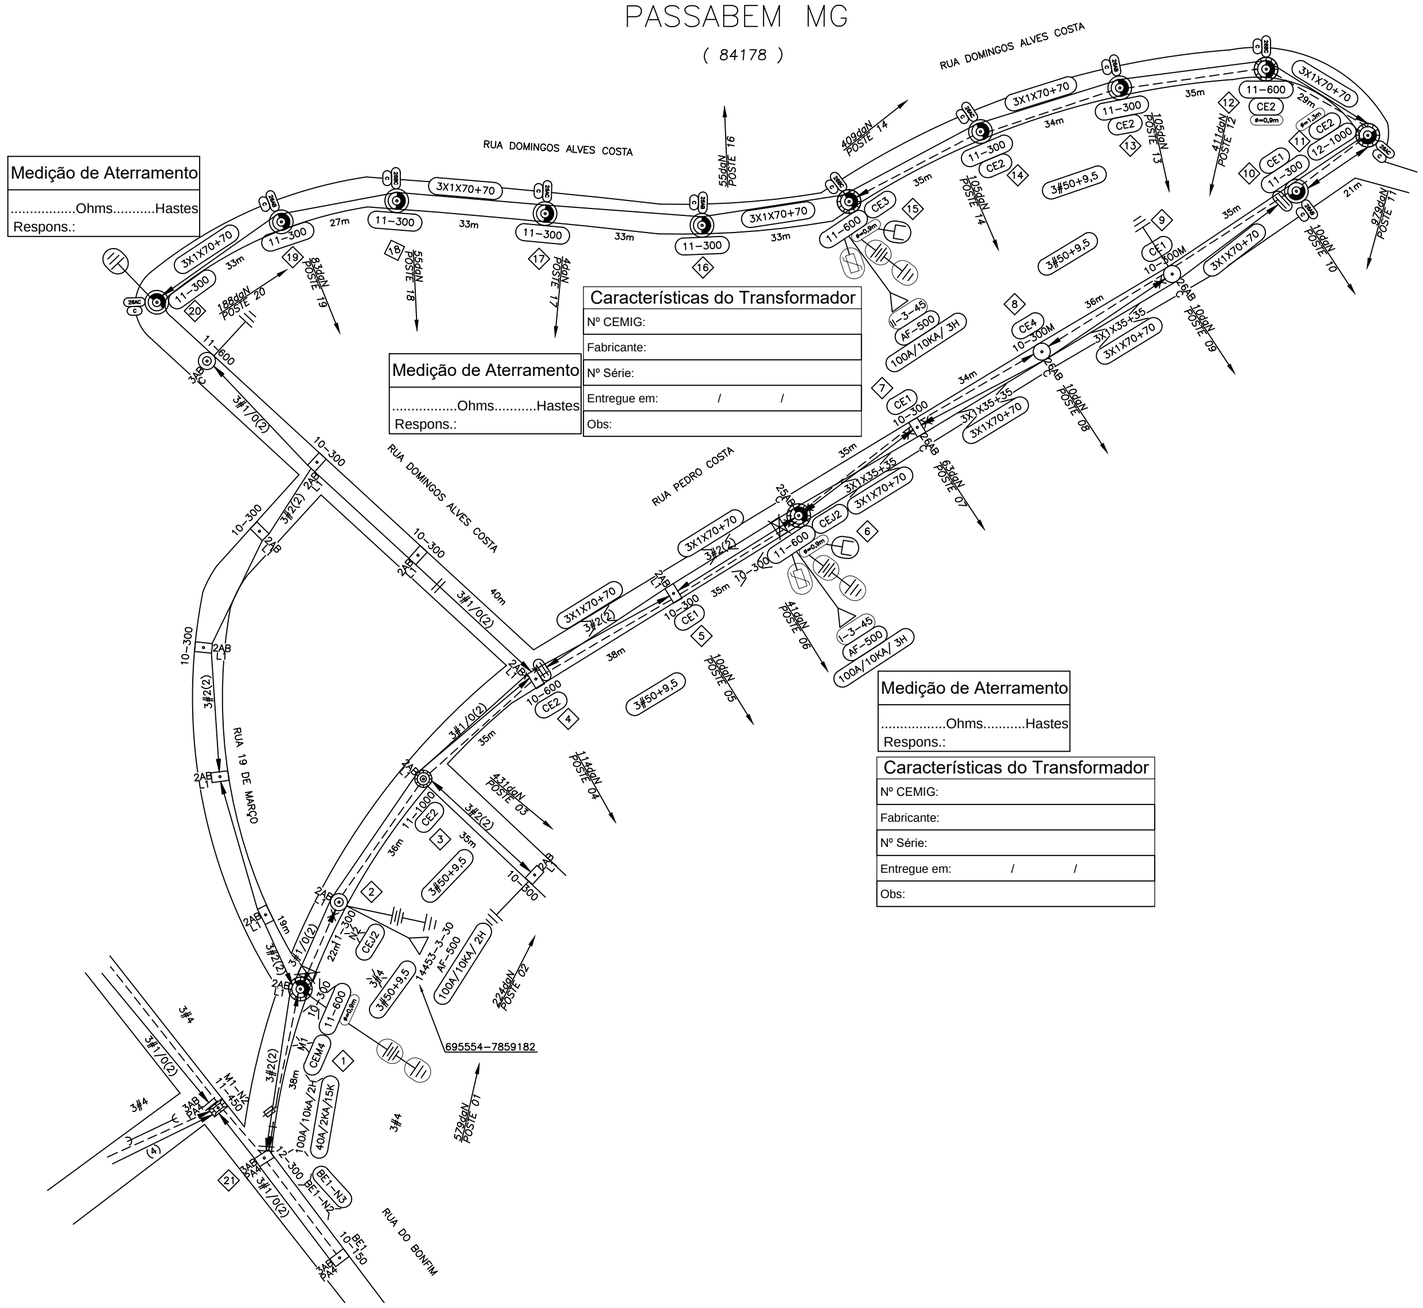

Medição de Aterramento
.....Ohms.....Hastes
Respons.:

Características do Transformador	
Nº CEMIG:	
Fabricante:	
Nº Série:	
Entregue em:	/ /
Obs:	

Medição de Aterramento
.....Ohms.....Hastes
Respons.:

Medição de Aterramento
.....Ohms.....Hastes
Respons.:

Características do Transformador	
Nº CEMIG:	
Fabricante:	
Nº Série:	
Entregue em:	/ /
Obs:	

OBRA PARTICULAR
Projeto: _____
Liberado por:
Nº Pessoal: Data:____/____/____
Esta liberação não isenta a responsabilidade da empreiteira quanto a observância das normas e padrões da CEMIG D e eventuais falhas no projeto não reconhecidas na análise.
CEMIG D– __/__

OBRA PARTICULAR
Vistoria do material feito por:_____ Nº Pessoal:_____ Data:____/____/____
Liberado para inicio da construção até:____/____/____ Por:_____ Nº Pessoal: _____
Obra Recebida em :____/____/____ Por:_____ Nº Pessoal:_____
Enviado para Atualização em:____/____/____ Por:_____ Nº Pessoal:

CALCULO VÃO REGULADOR MT.	
Poste 01 ao 08	Vão regulador = 35 m
Poste 08 ao 14	Vão regulador = 33 m

CALCULO VÃO REGULADOR BT.	
Poste A ao 04	Vão regulador = 34 m
Poste 04 ao 10	Vão regulador = 36 m
Poste 09 ao 10	Vão regulador = 34 m
Poste 11 ao 20	Vão regulador = 33 m

NOTAS:

1 – PROJETO SEM IMPACTO AMBIENTAL.
2 – INSTALAR COBERTURAS PROTETORAS DE BUCHA DE BT E COBERTURA PROTETORAS DE BUCHA DE MT.
3 – OBRA DE INTERESSE DA PREFEITURA MUNICIPAL DE PASSABEM.
4 – MÁXIMA RESISTÊNCIA NA MALHA DE ATERRAMENTO DE 80 OHMS.
5 – PARA LOCAÇÃO DEFINITIVA DOS POSTES, SOLICITAR A PREFEITURA A DEMARCAÇÃO DO PASSEIO E MEIO FIO.
6 – ESTA NS TRATA–SE APENAS DE APROVAÇÃO DE PROJETO, A EXECUÇÃO DA OBRA SERÁ FEITA POR OUTRO NÚMERO DE NS.

"Seu dia termina bem quando a segurança está inserida no seu PROJETO"

DISTR.	QTDE/TIPO	ORGÃO	TOTAL

DISTRIBUIÇÃO AUTOMÁTICA DE CÓPIAS

	DATA	FEITO	VISTO	APROV.
c				
b				
a				

CLASSIFICAÇÃO — ALTERAÇÕES

PROJETA ENGENHARIA — ALAMEDA OSCAR NIEMEYER, Nº 500, SALAS 503 E 507 - VILA DA SERRA, NOVA LIMA-MG, TEL.: (31) 3347-4405 / (31) 3347-7079

R.T. ALINE MARA DOS SANTOS, ENGENHEIRA ELETRICISTA, CREA/MG 146239/D

PROJ.: BRUNO O.	APROV.:	VISTO:	
DES.: BRUNO O.	REF.:	ASSIN. MATRIC.:	
VISTO:	DATA: 25/09/2019	APROV.:	
		ASSIN. MATRIC.:	
		DATA:	

PROPRIETÁRIO/ CONTRATANTE: PREFEITURA MUNICIPAL DE PASSABEM - MG
CPF/CNPJ: 18.299.511/0001-11

ESCALA: 1:1000

MODIFICAÇÃO DA ILUMINAÇÃO PÚBLICA EM ATENDIMENTO A PREFEITURA MUNICÍPIO PASSABEM -MG

Nº.: PROJETO EM/MP NS:1134341903 REV_1

VERSÃO 0

FOLHA: 01/01

ARQ.

FORMATO A2