"Seu dia termina bem quando a segurança está inserida no seu Projeto "

“Seu dia termina bem quando a segurança está inserida no seu Projeto”

PROJETO DE REDE DE DISTRIBUIÇÃO AÉREA ILUMINAÇÃO PÚBLICA

MUNICÍPIO: PASSABÉM

LOCALIDADE: (84533)

ALIMENTADOR ATUAL: UHDR/03

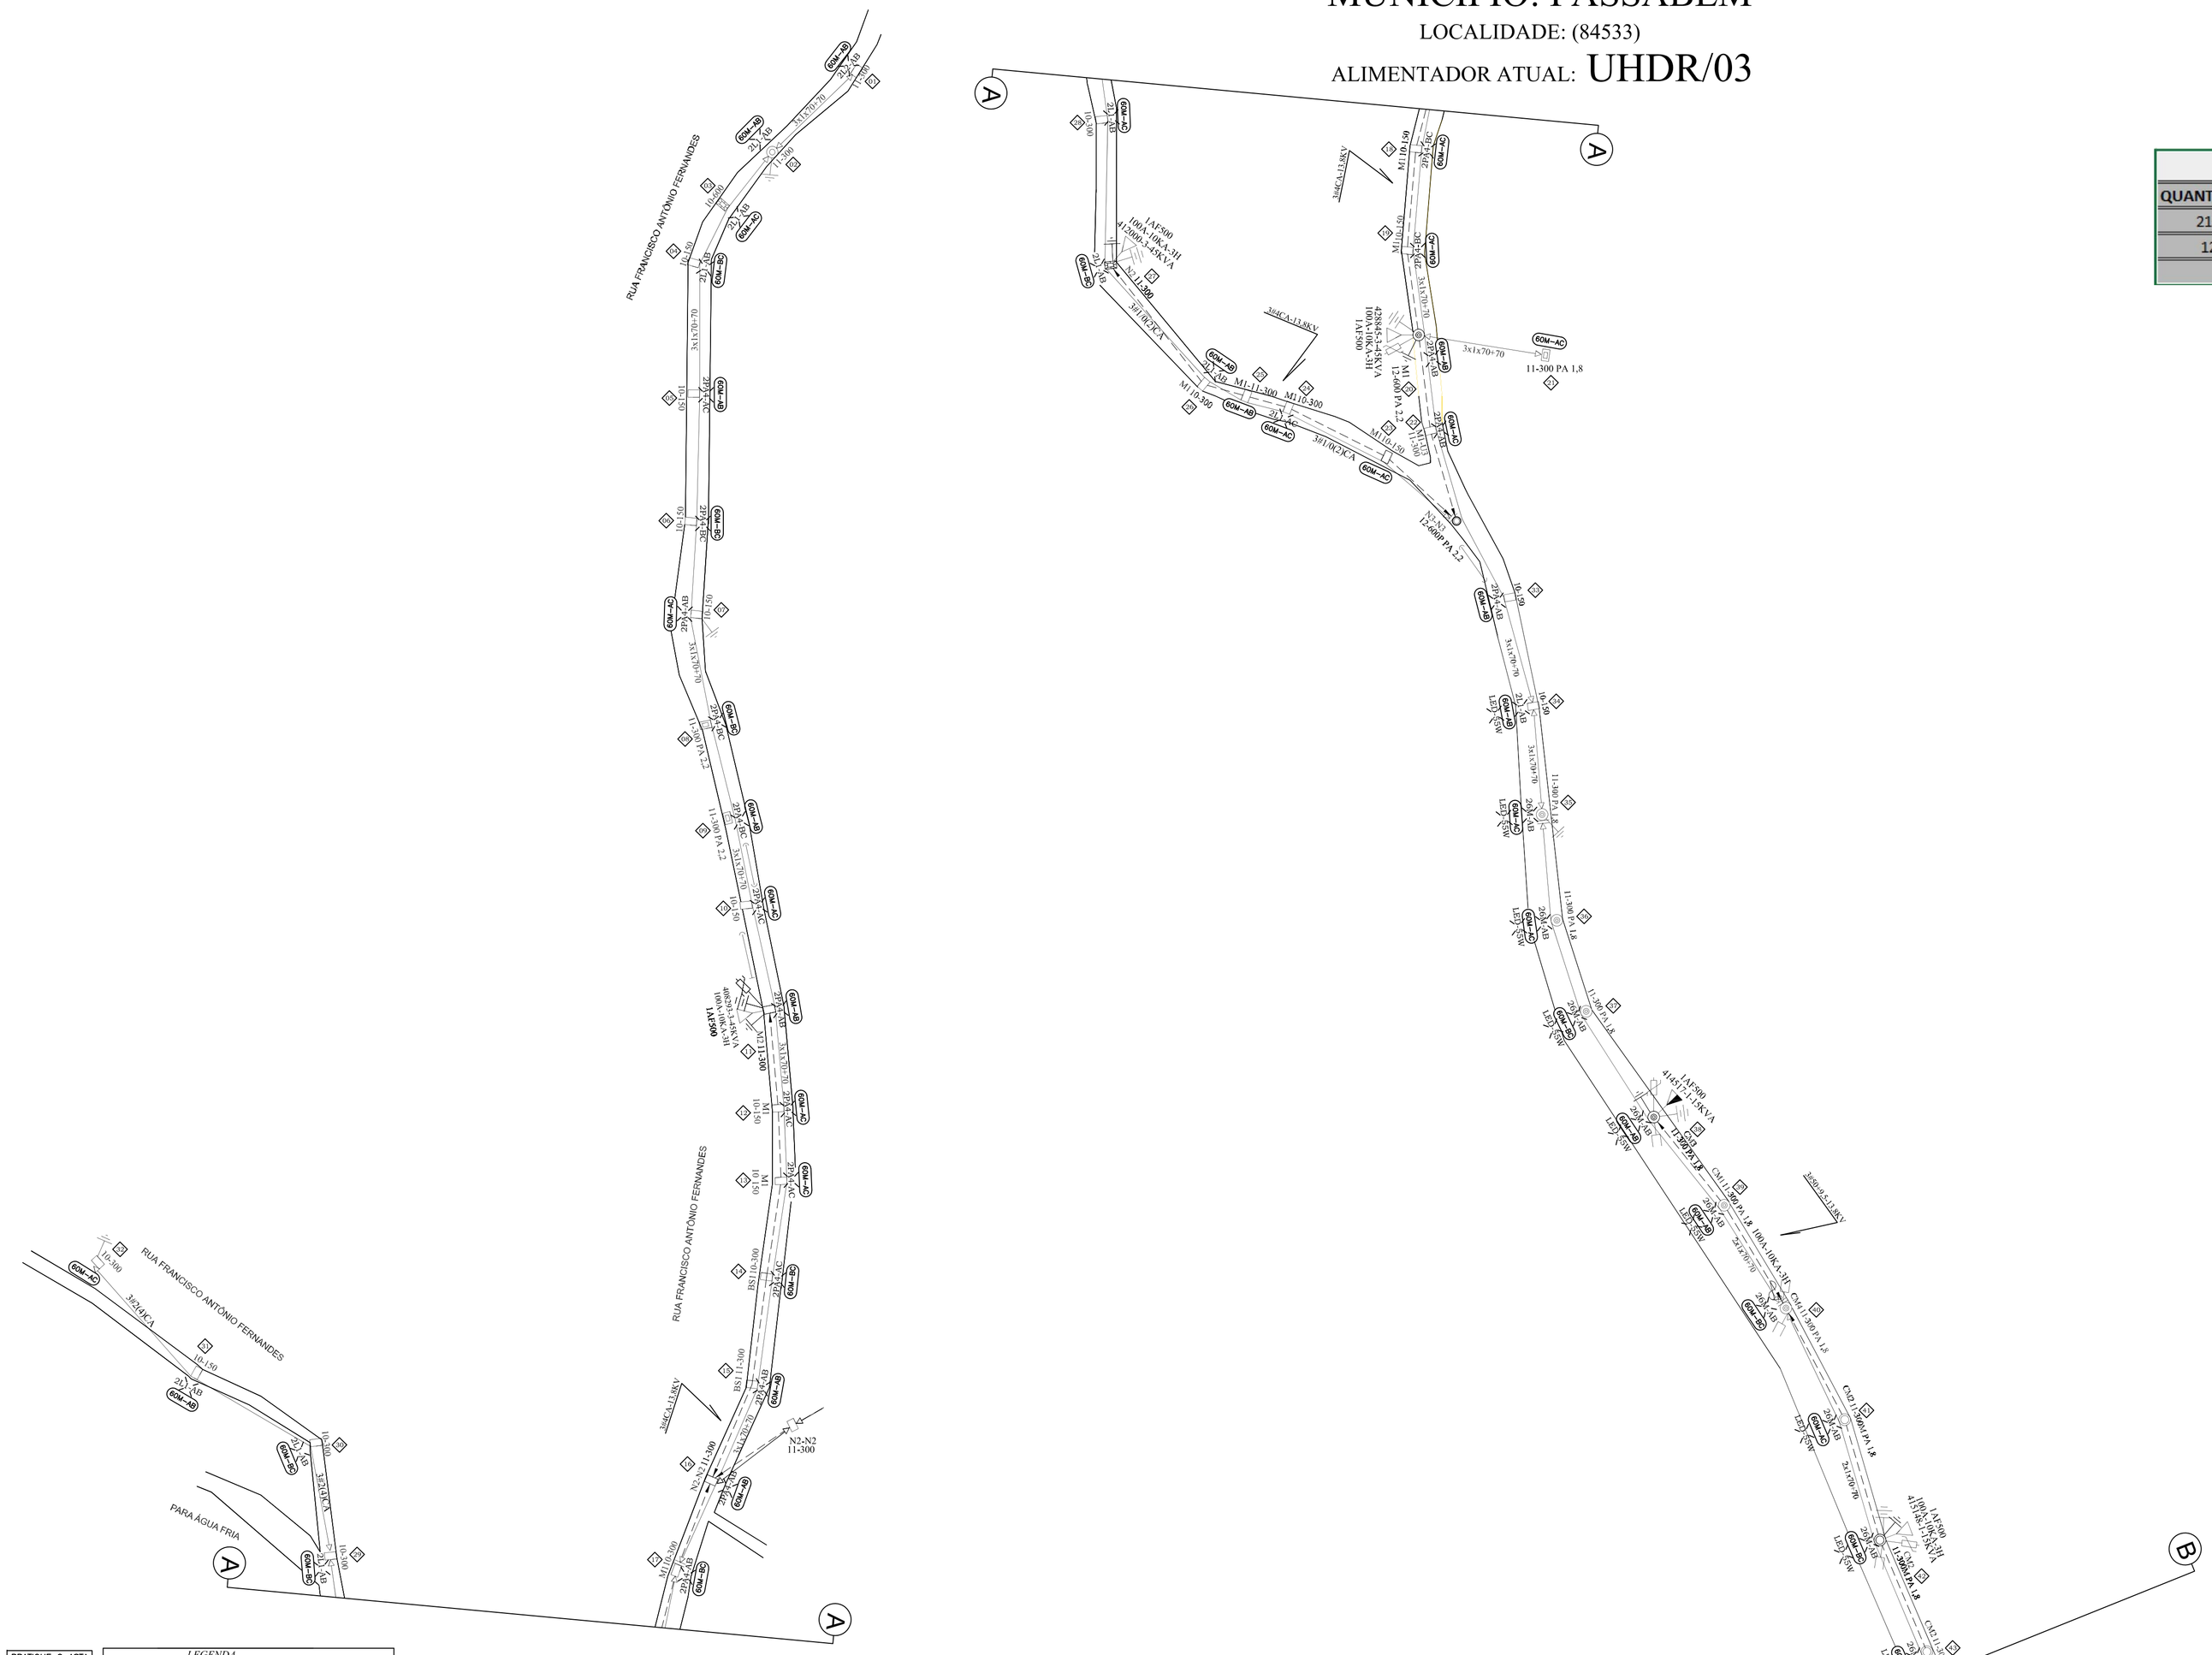

DEMANDA DE CARGA PROPOSTA A INSTALAR				
QUANTIDADE	POTÊNCIA	FATOR DE POTÊNCIA	DEMANDA EM KVA	TOTAL
215	70W	0,92	11,868	11,868
12	50W	0,92	0,552	0,552
				12,42

PRATIQUE O ASTA
A – ABRIR
S – SINALIZAR
T – TESTAR
A – ATERRAR

LEGENDA	
CODIGO	DESCRIÇAO
60M	Luminaria led 60W com Braço MÉDIO 1,80m
50	Luminaria led 50W

NOTA GERAL: Luminárias existentes de LEDS, serão substituídos e mantidos os braços médio;

OBRA PARTICULAR	
Vistoria do material feita por:	
Nº Pessoal:	Data: ___/___/___
Obra recebida em ___/___/___	
Por:	Nº Pessoal:
Liberado para início da construção até ___/___/___	
Por:	Nº Pessoal:
Enviado para atualização em: ___/___/___	
Por:	Nº Pessoal:

DISTR.	QTE/TIPO	DESCRIÇÃO
		TOTAL

DISTRIBUIÇÃO AUTOMATICA DE CÓPIAS

REV.	T.E.	DESCRIÇÃO	PROJ.	DES.	VER.	APR.	DATA
00	B	PARA APROVAÇÃO	J.M.R.	J.M.R.	J.M.R.	J.M.R.	08/06/20

REVISÕES

T.E. TIPO DE EMISSÃO: (A) PRELIMINAR (B) PARA APROVAÇÃO (C) PARA CONHECIMENTO (D) PARA COTAÇÃO (E) PARA CONSTRUÇÃO (F) CONFORME COMPRADO (G) CONFORME CONSTRUÍDO (H) CANCELADO

CLASSIFICAÇÃO

NOTAS:
A- Padronizar todas as IP’s nos postes trabalhados, conectores e aterramento das ferragens;
B- Sem impacto ambiental;
C- Serão substituídos todos os “braços das IP’s trabalhadas” do tipo curto,P/4;
D- Coordenadas FUSO (23);

RT (Eng):

ROGÉRIO ANTUNES SILVA
CREA: 156914/D

Prefeitura Municipal de Passabém
CNPJ: 18.299.511.0001-11

PROJ. ROGÉRIO A. SILVA Eng. Eletricista CREA-MG 156914/D
DES. THIAGO FIGUEIREDO
CONF.
CONF. VISTO ASSIN. MATRIC.
Nº ZEUS ELÉTRICA LTDA APROV. ASSIN. MATRIC.
DATA 28/08/2024 DATA

PROJETO DE MELHORIA NA ILUMINAÇÃO PÚBLICA COM A SUBSTITUIÇÃO DE LUMINÁRIAS DE VAPOR DE SÓDIO/MERCÚRIO POR LEDS 50W E 70W, NO MUNICÍPIO PASSABÉM -MG

ESCALA: 1:1.000
NS:
REVISÃO: 0
FOLHA: 01/01
ARQ.
FORMATO: A1

"Seu dia termina bem quando a segurança está inserida no seu Projeto "

"Seu dia termina bem quando a segurança está inserida no seu Projeto"

PROJETO DE REDE DE DISTRIBUIÇÃO AÉREA ILUMINAÇÃO PÚBLICA

MUNICÍPIO: PASSABÉM

LOCALIDADE: (84533)

ALIMENTADOR ATUAL: UHDR/03

DEMANDA DE CARGA PROPOSTA A INSTALAR				
QUANTIDADE	POTÊNCIA	FATOR DE POTÊNCIA	DEMANDA EM KVA	TOTAL
215	70W	0,92	11,868	11,868
12	50W	0,92	0,552	0,552
				12,42

OBRA PARTICULAR	
Vistoria do material feita por:	
Nº Pessoal:	Data: ___/___/___
Obra recebida em ___/___/___	
Por:	Nº Pessoal:
Liberado para início da construção até ___/___/___	
Por:	Nº Pessoal:
Enviado para atualização em: ___/___/___	
Por:	Nº Pessoal:

PRATIQUE O ASTA
A – ABRIR
S – SINALIZAR
T – TESTAR
A – ATERRAR

LEGENDA	
CODIGO	DESCRIÇÃO
60M	Luminaria led 60W com Braço MÉDIO 1,80m
50	Luminaria led 50W

NOTA GERAL: Luminárias existentes de LEDS, serão substituídos e mantidos os braços médio;

DISTR.	QTE./TIPO	DESCRIÇÃO
		TOTAL

DISTRIBUIÇÃO AUTOMATICA DE CÓPIAS

REV.	T.E.	DESCRIÇÃO	PROJ.	DES.	VER.	APR.	DATA
00	B	PARA APROVAÇÃO	J.M.R.	J.M.R.	J.M.R.	J.M.R.	08/06/20

REVISÕES

T.E. TIPO DE EMISSÃO: (A) PRELIMINAR (B) PARA APROVAÇÃO (C) PARA CONHECIMENTO (D) PARA COTAÇÃO (E) PARA CONSTRUÇÃO (F) CONFORME COMPRADO (G) CONFORME CONSTRUÍDO (H) CANCELADO

CLASSIFICAÇÃO

NOTAS:
A- Padronizar todas as IP's nos postes trabalhados, conectores e aterramento das ferragens;
B- Sem impacto ambiental;
C- Serão substituídos todos os "braços das IP's trabalhadas" do tipo curto,P/4;
D- Coordenadas FUSO (23):

RT (Eng):

ROGÉRIO ANTUNES SILVA
CREA: 156914/D

ZEUS ELÉTRICA

Prefeitura Municipal de Passabém
CNPJ: 18.299.511.0001-11

PROJ. ROGÉRIO A. SILVA
Eng. Eletricista CREA-MG 156914/D
DES. THIAGO FIGUEIREDO
CONF.

CONF. VISTO
ASSIN. MATRIC.
Nº ZEUS ELÉTRICA LTDA APROV.
ASSIN. MATRIC.
DATA 28/08/2024 DATA

PROJETO DE MELHORIA NA ILUMINAÇÃO PÚBLICA COM A SUBSTITUIÇÃO DE LUMINÁRIAS DE VAPOR DE SÓDIO/MERCÚRIO POR LEDS 50W E 70W, NO MUNICÍPIO PASSABÉM -MG

ESCALA: 1:1.000
NS:
REVISÃO: 0
FOLHA: 02/04
ARQ.

FORMATO: A1

"Seu dia termina bem quando a segurança está inserida no seu Projeto "

"Seu dia termina bem quando a segurança está inserida no seu Projeto"

PROJETO DE REDE DE DISTRIBUIÇÃO AÉREA ILUMINAÇÃO PÚBLICA

MUNICÍPIO: PASSABÉM

LOCALIDADE: (84533)

ALIMENTADOR ATUAL: UHDR/03

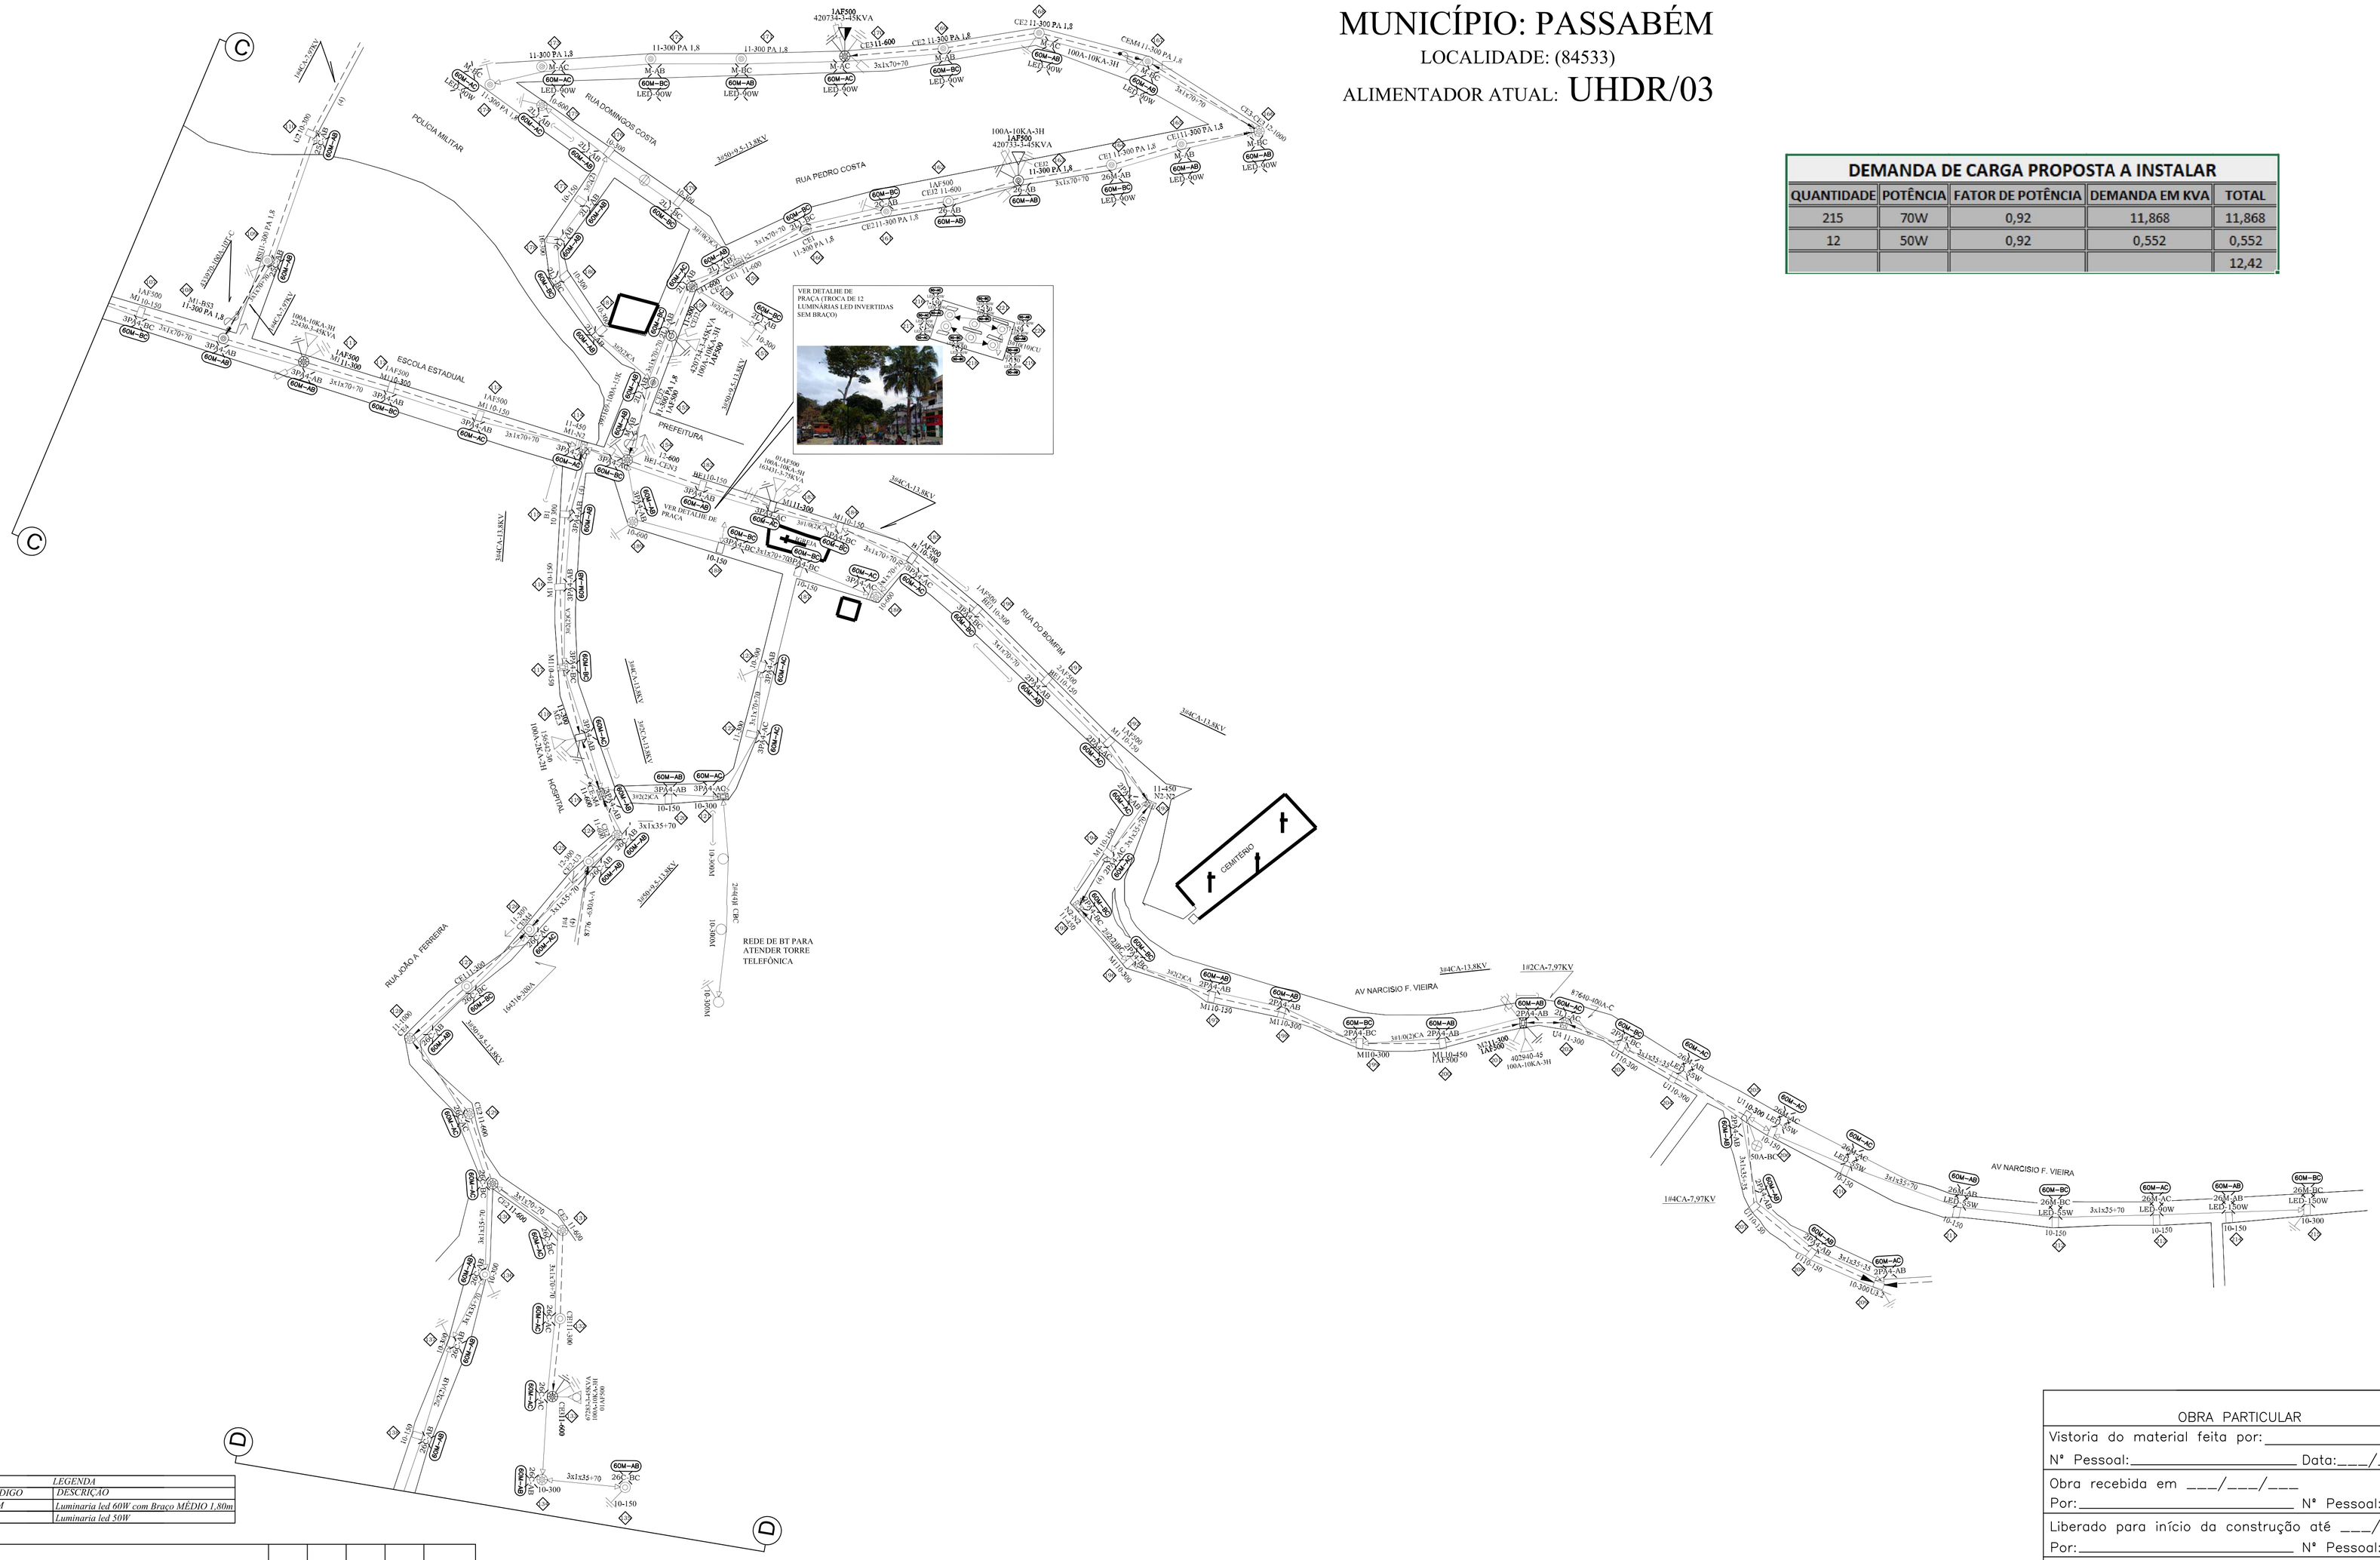

DEMANDA DE CARGA PROPOSTA A INSTALAR				
QUANTIDADE	POTÊNCIA	FATOR DE POTÊNCIA	DEMANDA EM KVA	TOTAL
215	70W	0,92	11,868	11,868
12	50W	0,92	0,552	0,552
				12,42

PRATIQUE O ASTA
A – ABRIR
S – SINALIZAR
T – TESTAR
A – ATERRAR

LEGENDA	
CODIGO	DESCRIÇÃO
60M	Luminaria led 60W com Braço MÉDIO 1,80m
50	Luminaria led 50W

NOTA GERAL: Luminárias existentes de LEDS, serão substituídos e mantidos os braços médio;

OBRA PARTICULAR _____
Vistoria do material feita por: _____
Nº Pessoal: _____ Data: ___/___/_____
Obra recebida em ___/___/___
Por: _____ Nº Pessoal: _____
Liberado para início da construção até ___/___/___
Por: _____ Nº Pessoal:
Enviado para atualização em: ___/___/___
Por: Nº Pessoal:

DISTR.	QTE/TIPO	ORÇÃO	TOTAL

DISTRIBUIÇÃO AUTOMATICA DE CÓPIAS

REV.	T.E.	DESCRIÇÃO	PROJ.	DES.	VER.	APR.	DATA
00	B	PARA APROVAÇÃO	J.M.R.	J.M.R.	J.M.R.	J.M.R.	08/06/20

REVISÕES

T.E. TIPO DE EMISSÃO
(A) PRELIMINAR (B) PARA APROVAÇÃO (C) PARA CONHECIMENTO (D) PARA COTAÇÃO (E) PARA CONSTRUÇÃO (F) CONFORME COMPRADO (G) CONFORME CONSTRUÍDO (H) CANCELADO

CLASSIFICAÇÃO

NOTAS:
A- Padronizar todas as IP´s nos postes trabalhados, conectores e aterramento das ferragens;
B- Sem impacto ambiental;
C- Serão substituídos todos os "braços das IPs trabalhadas" do tipo curto,PA4;
D- Coordenadas FUSO (23);

RT (Eng):

ROGÉRIO ANTUNES SILVA
CREA:156914/D

ZEUS ELÉTRICA

Prefeitura Municipal de Passabém
CNPJ: 18.299.511.0001-11

PROJ.: ROGÉRIO A. SILVA
Eng. Eletricista CREA-MG 156914/D
DES.: THIAGO FIGUEIREDO
CONF.:

CONF.: VISTO ASSIN. MATRIC.
Nº ZEUS ELÉTRICA LTDA APROV. ASSIN. MATRIC.
DATA 28/08/2024 DATA

PROJETO DE MELHORIA NA ILUMINAÇÃO PÚBLICA COM A SUBSTITUIÇÃO DE LUMINÁRIAS DE VAPOR DE SÓDIO/MERCÚRIO POR LEDS 50W E 70W, NO MUNICÍPIO PASSABÉM -MG

ESCALA: 1:1.000
NS:
REVISÃO: 0
FOLHA: 03/04
ARQ.
FORMATO: A1

"Seu dia termina bem quando a segurança está inserida no seu Projeto "

“Seu dia termina bem quando a segurança está inserida no seu Projeto”

PROJETO DE REDE DE DISTRIBUIÇÃO AÉREA ILUMINAÇÃO PÚBLICA

MUNICÍPIO: PASSABÉM

LOCALIDADE: (84533)

ALIMENTADOR ATUAL: UHDR/03

N
O L
S

DEMANDA DE CARGA PROPOSTA A INSTALAR				
QUANTIDADE	POTÊNCIA	FATOR DE POTÊNCIA	DEMANDA EM KVA	TOTAL
215	70W	0,92	11,868	11,868
12	50W	0,92	0,552	0,552
				12,42

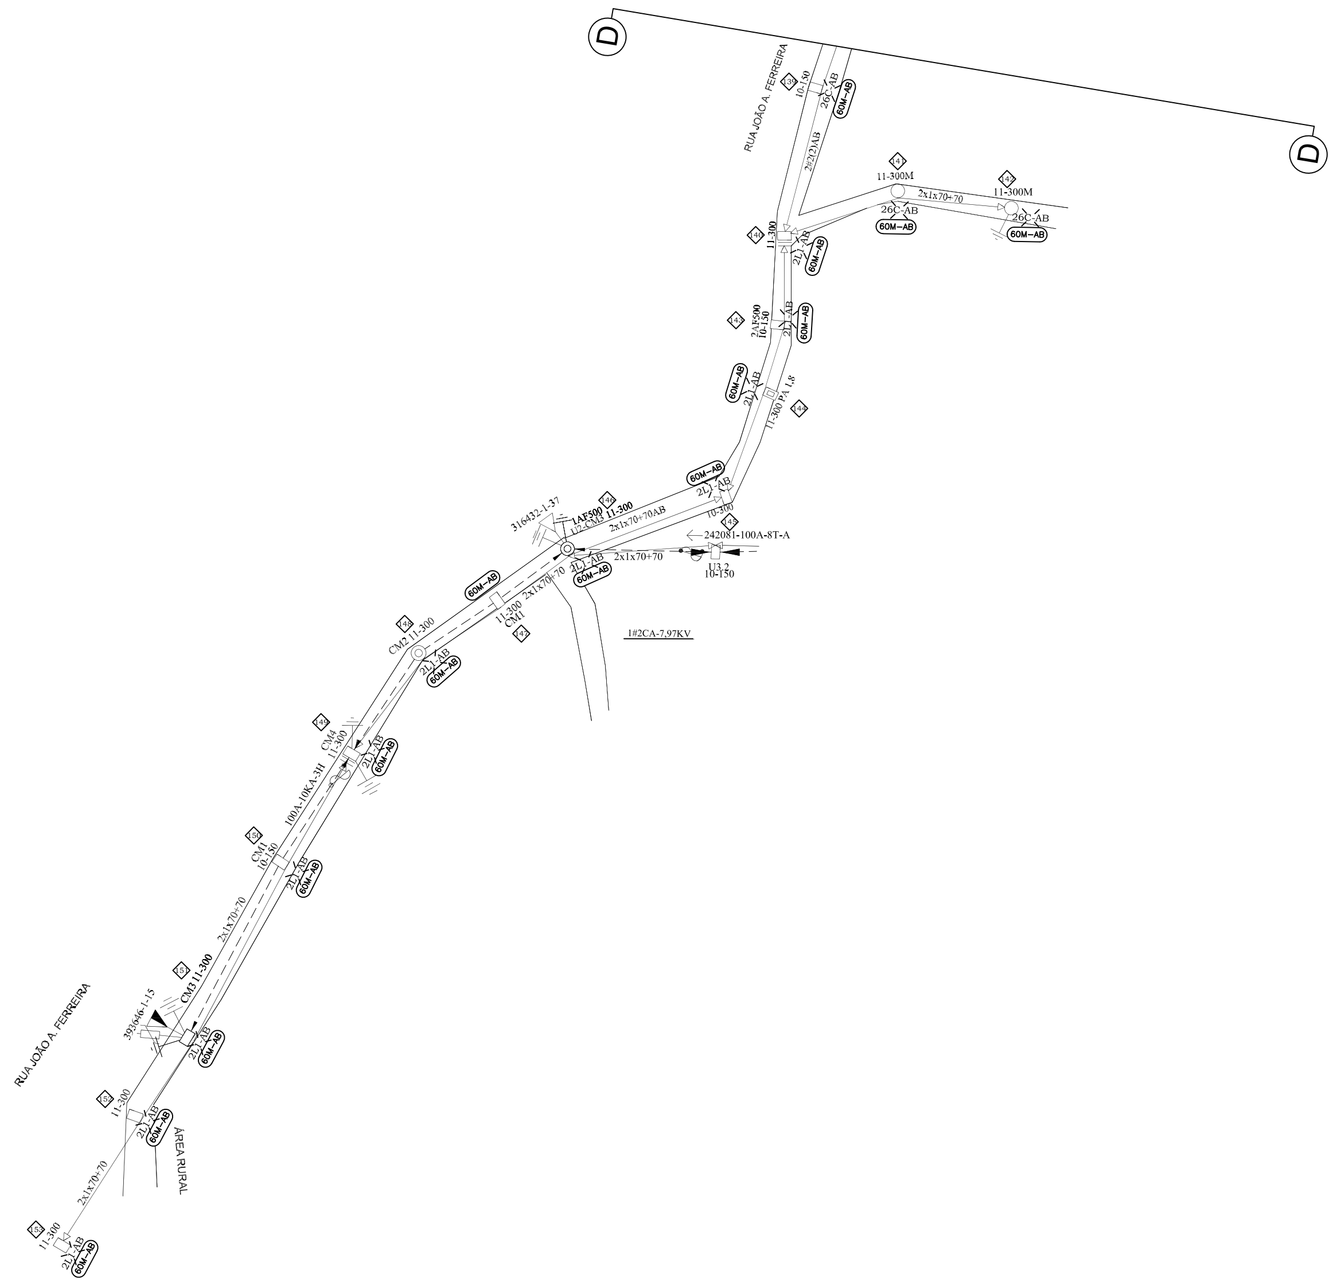

PRATIQUE O ASTA
A – ABRIR
S – SINALIZAR
T – TESTAR
A – ATERRAR

LEGENDA	
CODIGO	DESCRIÇAO
60M	Luminaria led 60W com Braço MÉDIO 1,80m
50	Luminaria led 50W

NOTA GERAL: Luminárias existentes de LEDS, serão substituídos e mantidos os braços médio;

REV.	T.E.	DESCRIÇÃO	PROJ.	DES.	VER.	APR.	DATA
00	B	PARA APROVAÇÃO	J.M.R.	J.M.R.	J.M.R.	J.M.R.	08/06/20

REVISÕES

T.E. TIPO DE EMISSÃO: (A) PRELIMINAR (B) PARA APROVAÇÃO (C) PARA CONHECIMENTO (D) PARA COTAÇÃO (E) PARA CONSTRUÇÃO (F) CONFORME COMPRADO (G) CONFORME CONSTRUÍDO (H) CANCELADO

DISTRIBUIÇÃO AUTOMATICA DE CÓPIAS

TOTAL

DISTR. | QTE/TIPO | ORIGEM | CLASSIFICAÇÃO

NOTAS:
A- Padronizar todas as IP´s nos postes trabalhados, conectores e aterramento das ferragens;
B- Sem impacto ambiental;
C- Serão substituídos todos os "braços das IP's trabalhadas" do tipo curto,P/4;
D- Coordenadas FUSO (23);

RT (Eng):

ROGÉRIO ANTUNES SILVA
CREA:156914/D

OBRA PARTICULAR _____

Vistoria do material feita por: _____
Nº Pessoal: _____ Data: ___/___/___

Obra recebida em ___/___/___
Por: _____ Nº Pessoal: _____

Liberado para início da construção até ___/___/___
Por: _____ Nº Pessoal:

Enviado para atualização em: ___/___/___
Por: Nº Pessoal:

Prefeitura Municipal de Passabém
CNPJ: 18.299.511.0001-11

PROJ. ROGÉRIO A. SILVA Eng. Eletricista CREA-MG 156914/D
DES. THIAGO FIGUEIREDO
CONF.
CONF.
N° ZEUS ELÉTRICA LTDA
DATA 28/08/2024
VISTO ASSIN. MATRIC.
APROV. ASSIN. MATRIC.
DATA

PROJETO DE MELHORIA NA ILUMINAÇÃO PÚBLICA COM A SUBSTITUIÇÃO DE LUMINÁRIAS DE VAPOR DE SÓDIO/MERCÚRIO POR LEDS 50W E 70W, NO MUNICÍPIO PASSABÉM -MG

ESCALA: 1:1.000
NS:
REVISÃO: 0
FOLHA: 2/2
ARQ.
FORMATO: A1