


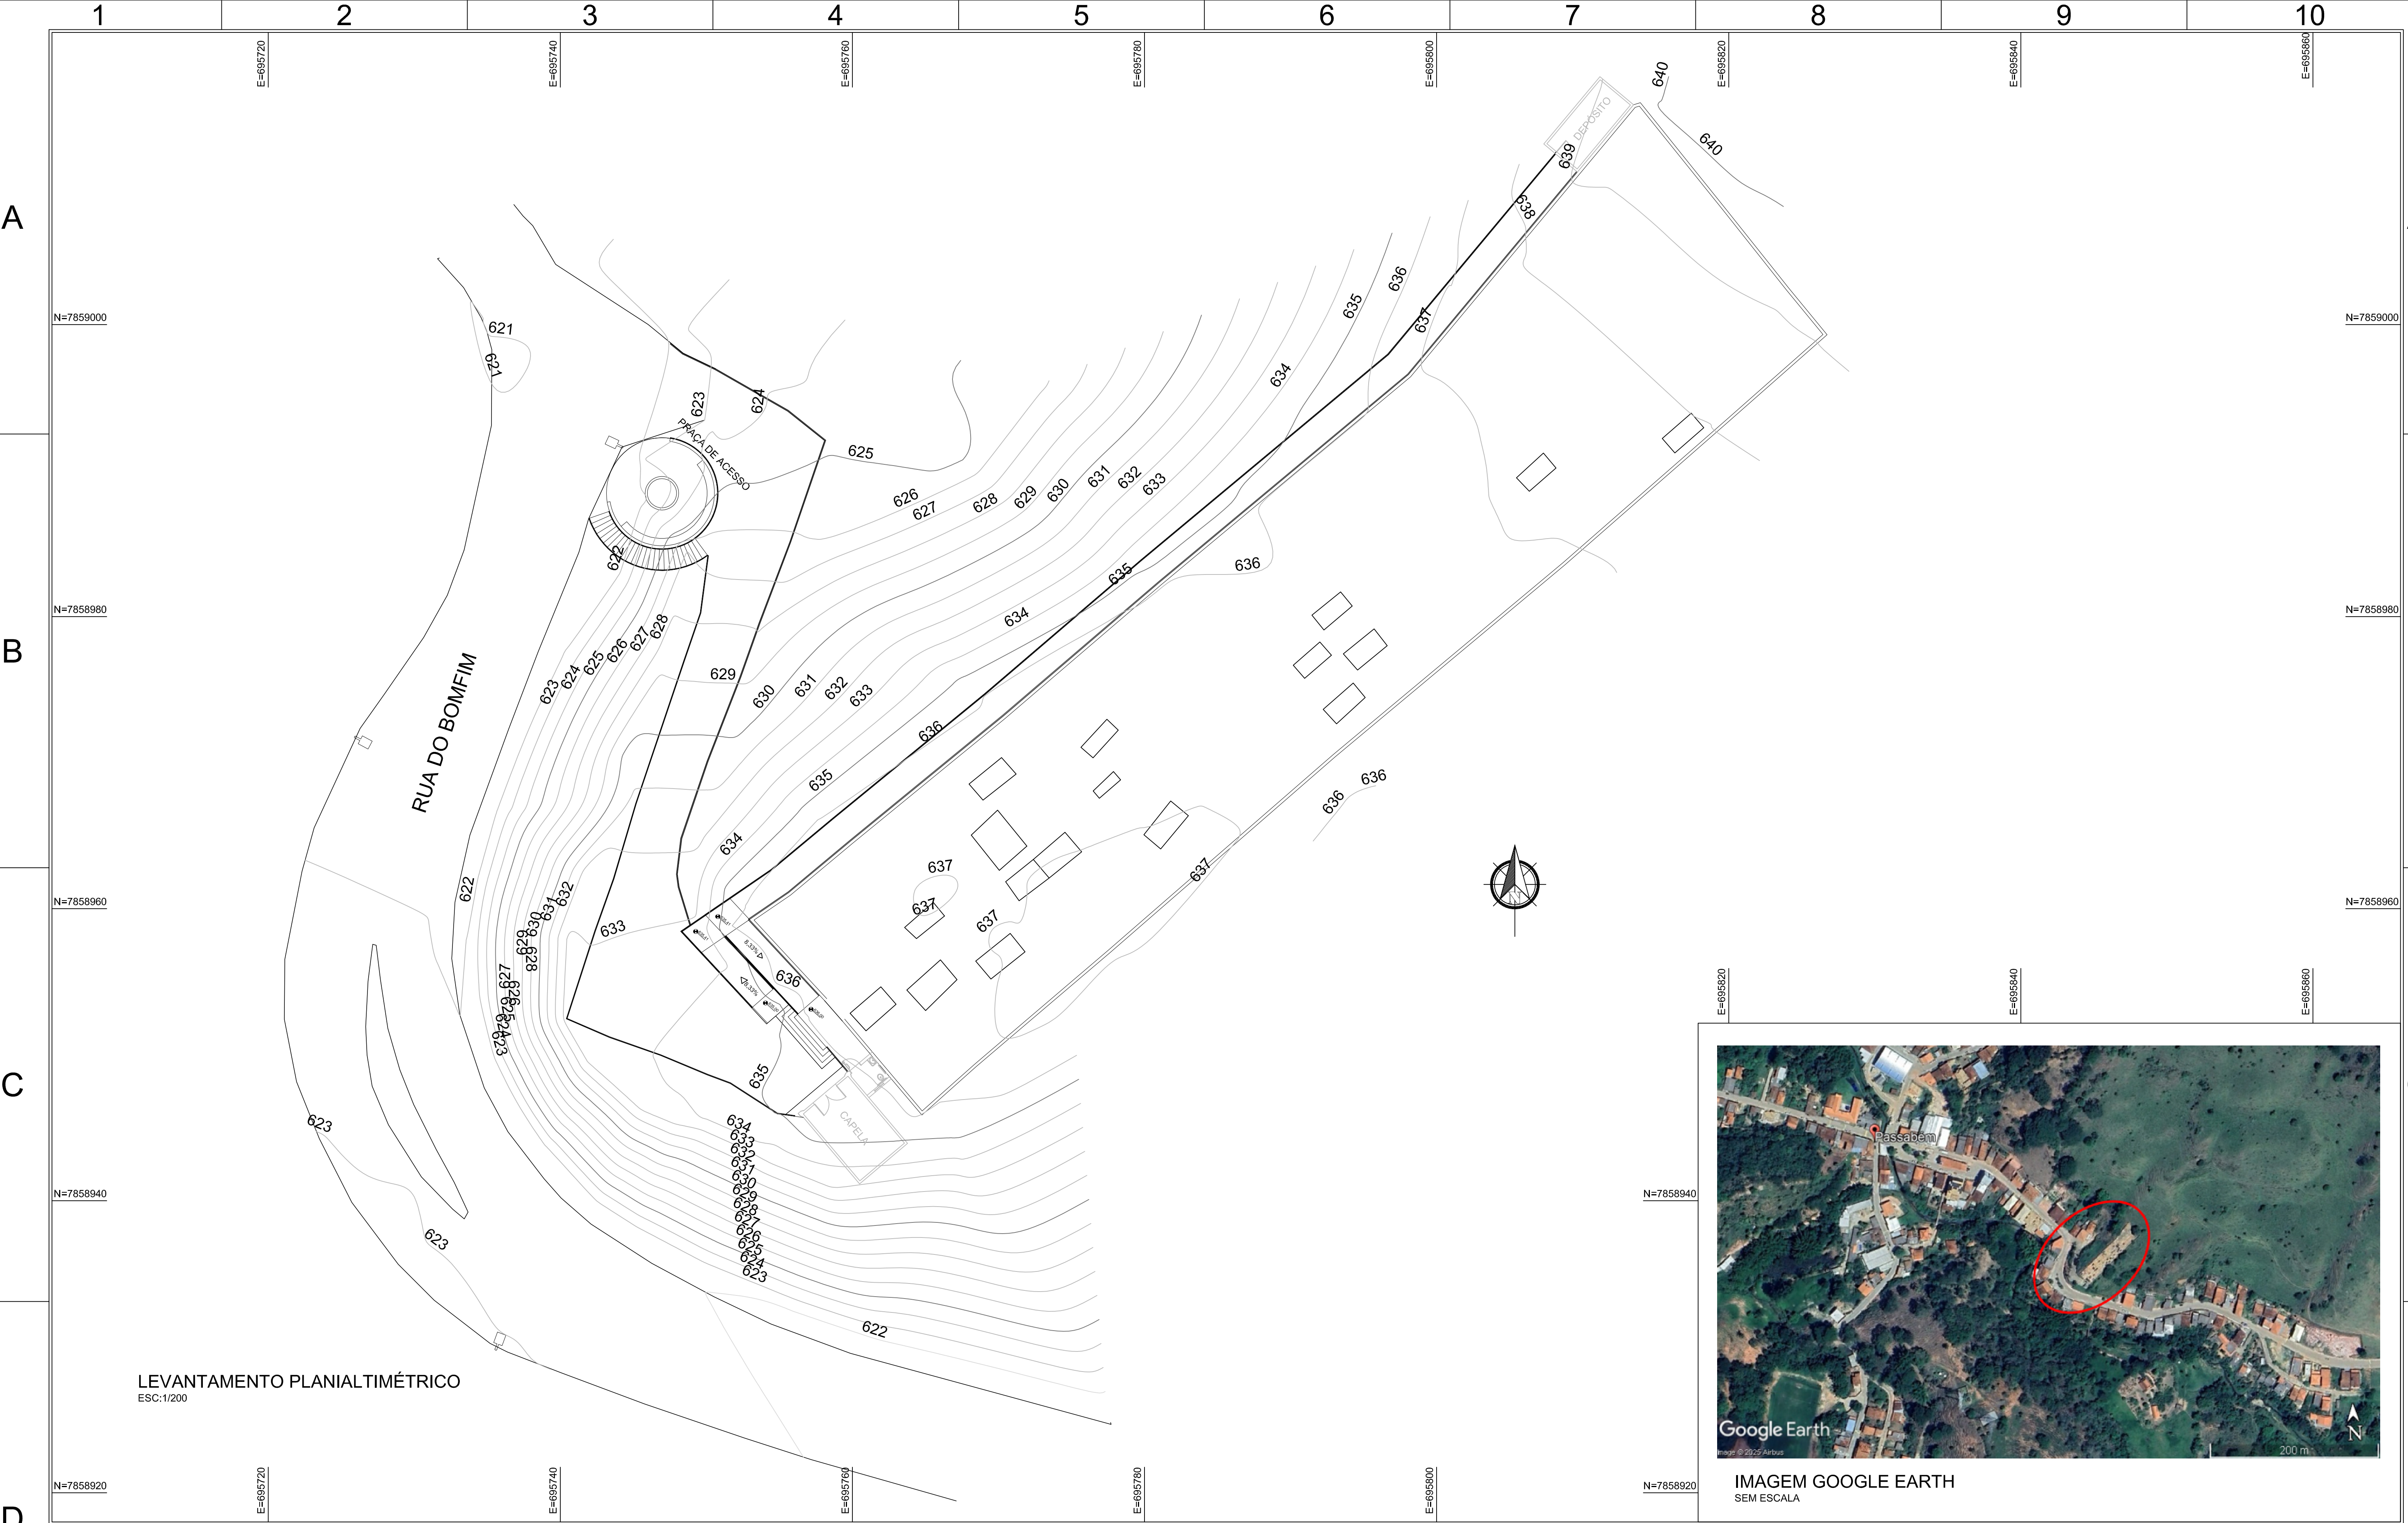

LEVANTAMENTO PLANIALTIMÉTRICO
ESC:1/200



IMAGEM GOOGLE EARTH
SEM ESCALA

OBSERVAÇÕES:

NOTAS:

Não fazem parte desta etapa, as execuções da capela velório, do sanitário e do depósito, bem como as instalações elétricas, que serão objeto de outra licitação ou executadas pela equipe da Prefeitura Municipal.

ENGENHARIA

KELLER
ENGENHARIA
Keller Engenharia, Projetos e Consultoria Ltda.
Rua Marieta Ferreira Soares, 7 - Centro
CEP: 35878-000 - Carmésia - MG

ALTERAÇÕES

Nº	REVISÃO/DESCRIÇÃO	DATA
1	INICIAL	24/08/2025

Roberto Keller Carvalho Gonçalves
Engenheiro Civil e de Segurança do Trabalho
CREA-MG: 63.955-D
robertokeller@uol.com.br
FONE: VIVO (31) 98301-1756

RESPONSÁVEL TÉCNICO

ROBERTO KELLER CARVALHO GONÇALVES
CREA - MG: 63.955-D
RNP - 140453958-1 - Registro Nacional Profissional

INDICADA 2.181,83m²

PROJETO: ROBERTO KELLER CARVALHO GONÇALVES

DATA: 24/08/2025

PROJETO	REFORMA E ADEQUAÇÃO CEMITÉRIO MUNICIPAL DE PASSABÊM
DESCRIÇÃO	PROJETO ARQUITETÔNICO PLANTA DE SITUAÇÃO E IMAGEM GOOGLE EARTH
LOCAL	RUA DO BONFIM, S/Nº - CENTRO - PASSABÊM - MG
CLIENTE / PROPRIETÁRIO / ORÇADO	PREFEITURA MUNICIPAL DE PASSABÊM
PREFEITO LUCIANO DE SÁ MADUREIRA	
FOLHA	001 004