

A

B

C


D

A


B

C


D

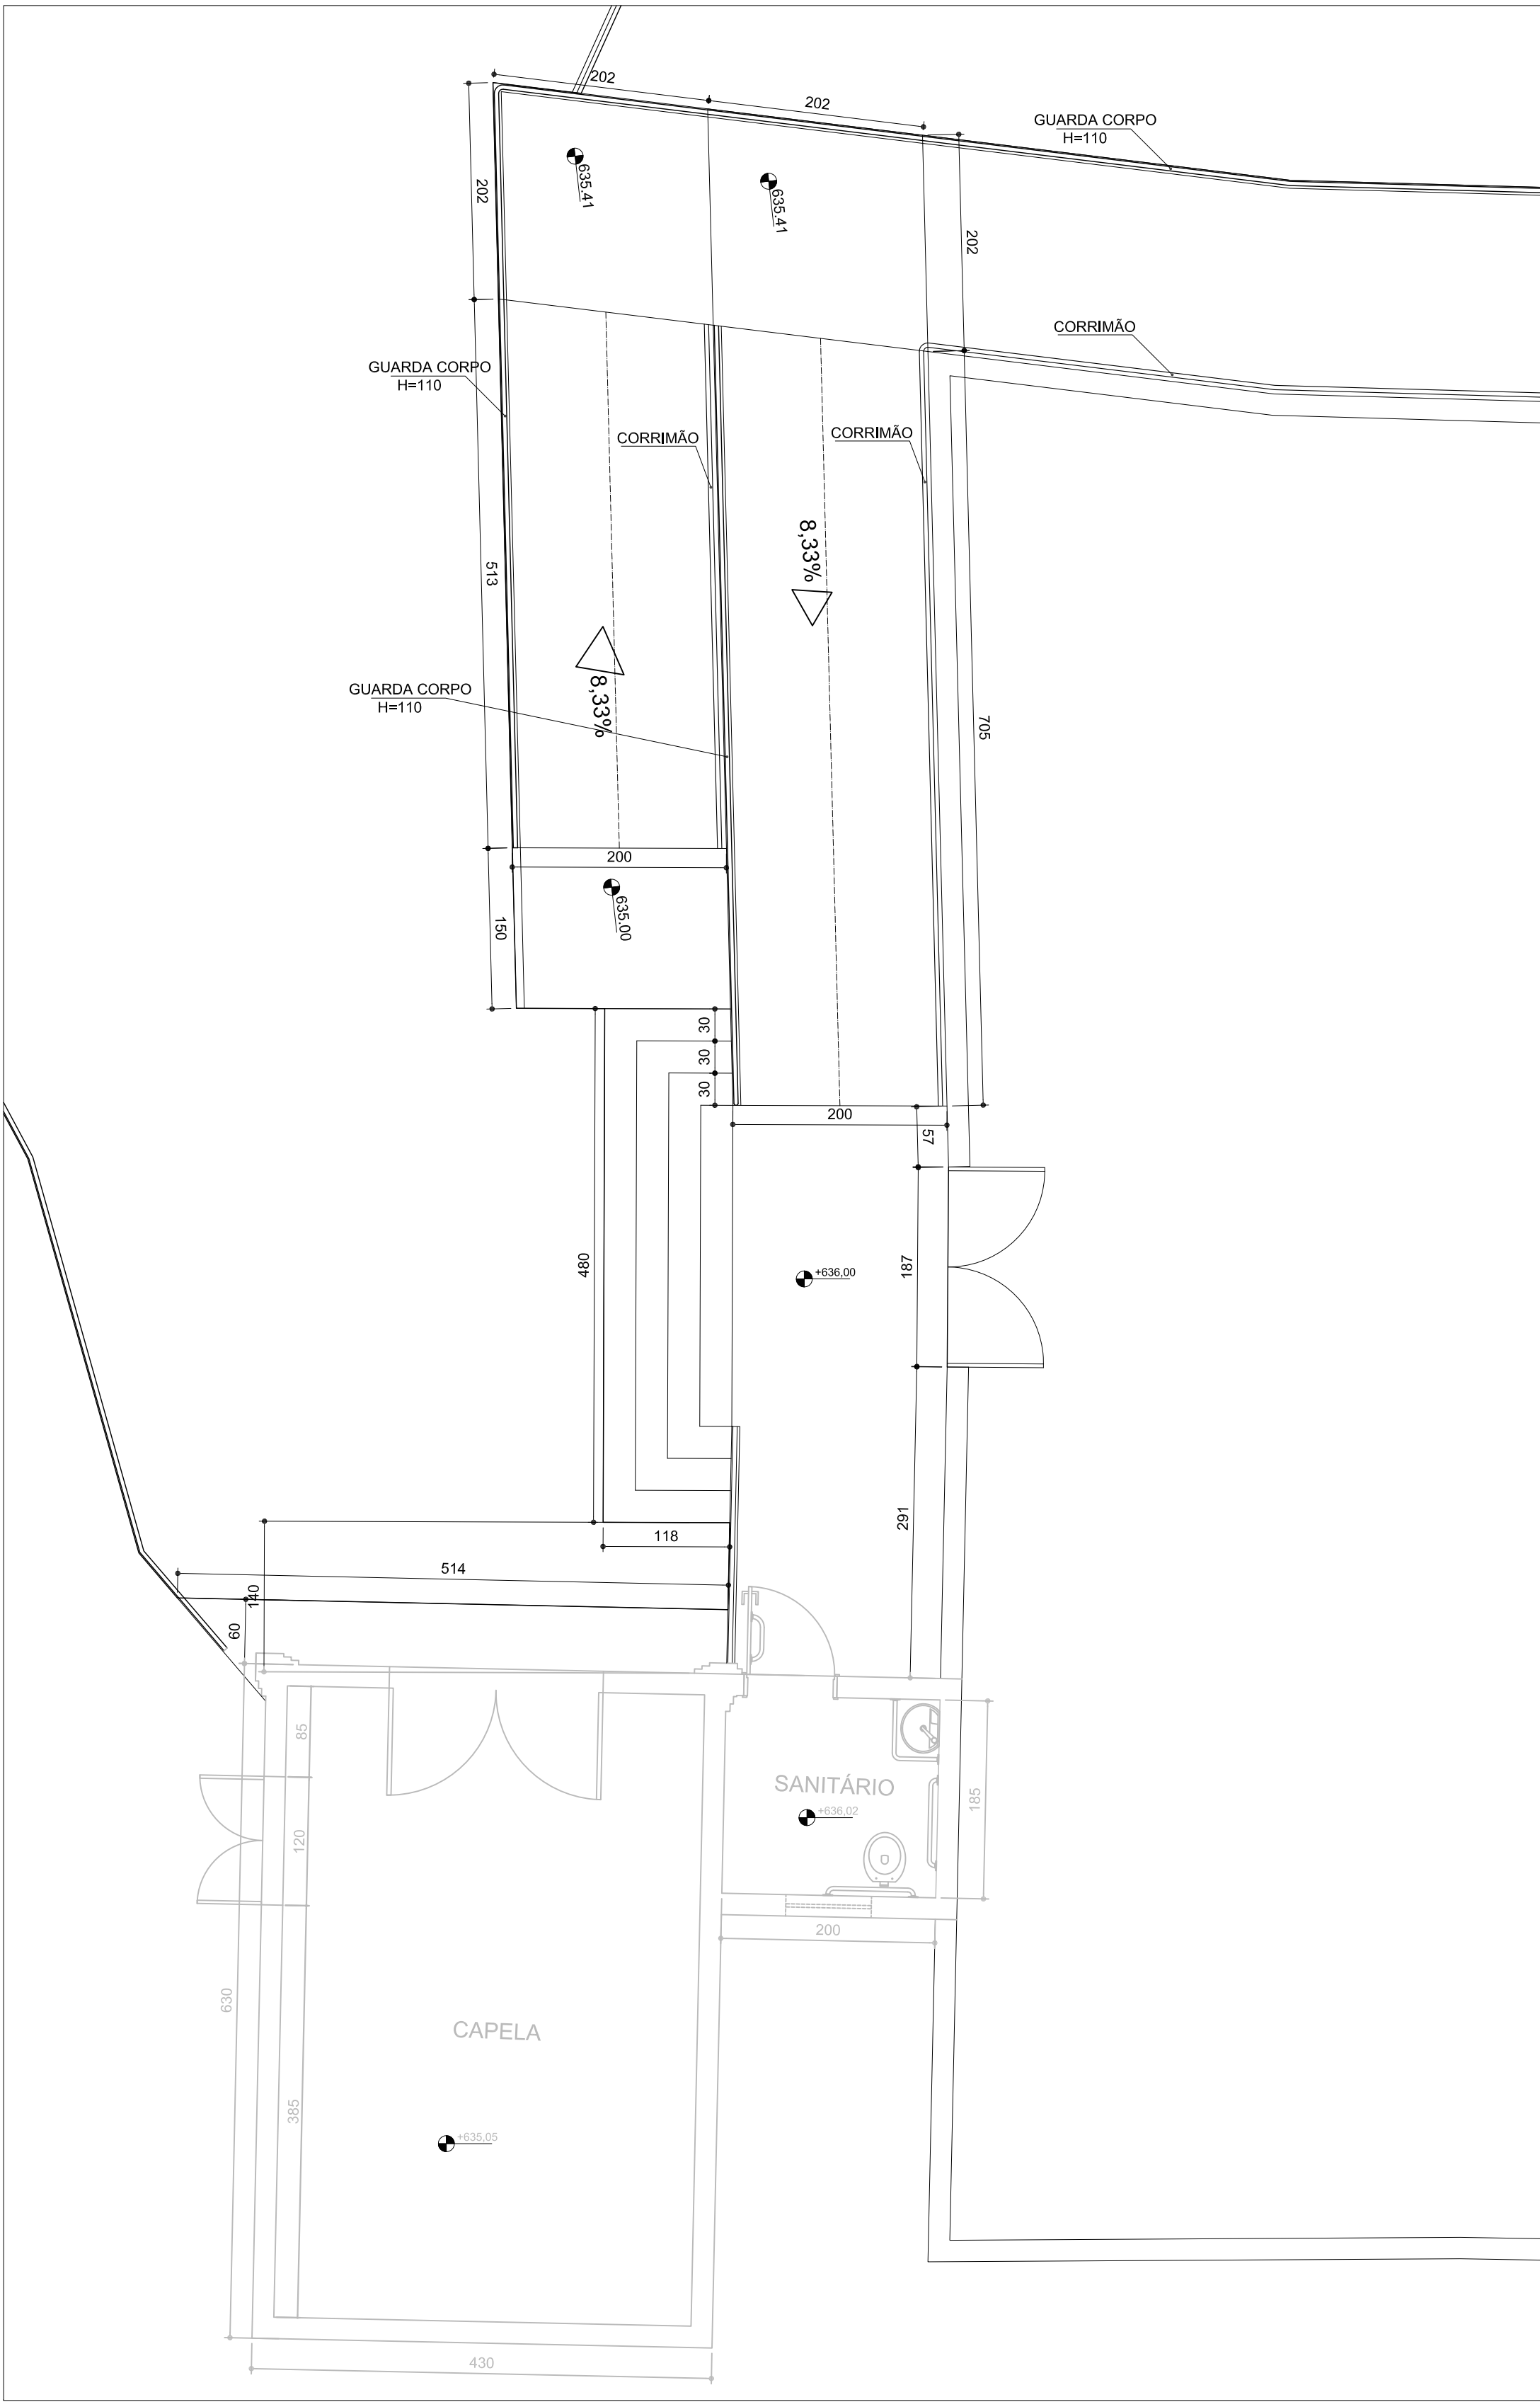


PLANTA
RAMPA DE ACESSO
ESC:1/50

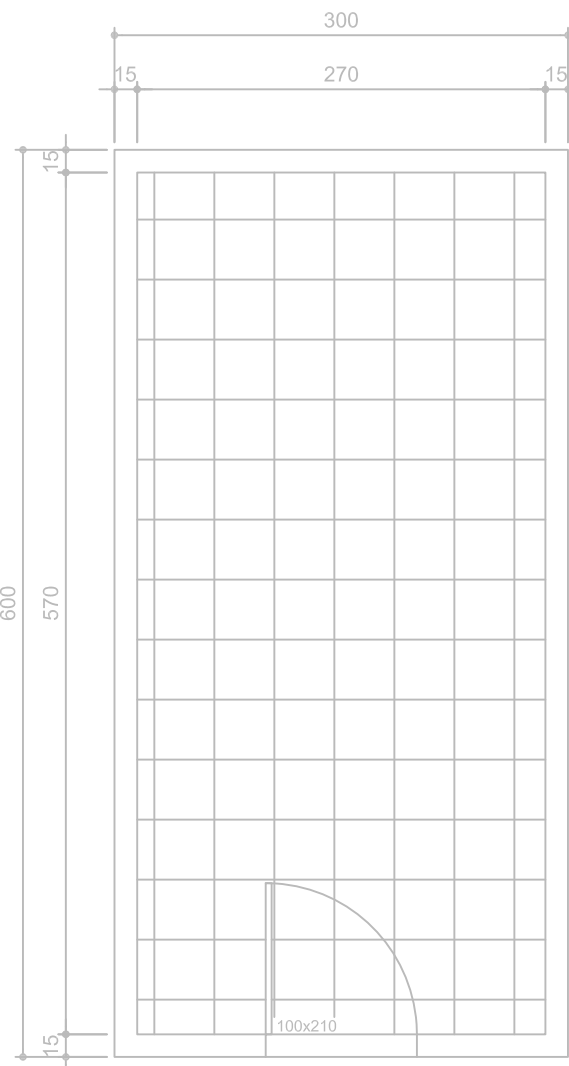


PLANTA
DEPOSITO
ESC:1/50

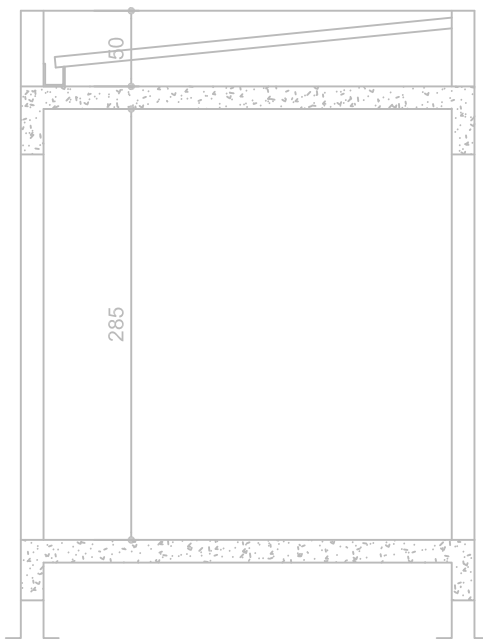

CORTE TRANSVERSAL
DEPOSITO
ESC:1/50

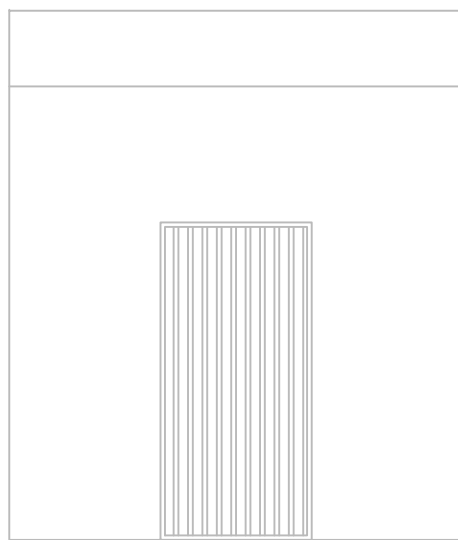

FACHADA
DEPOSITO
ESC:1/50

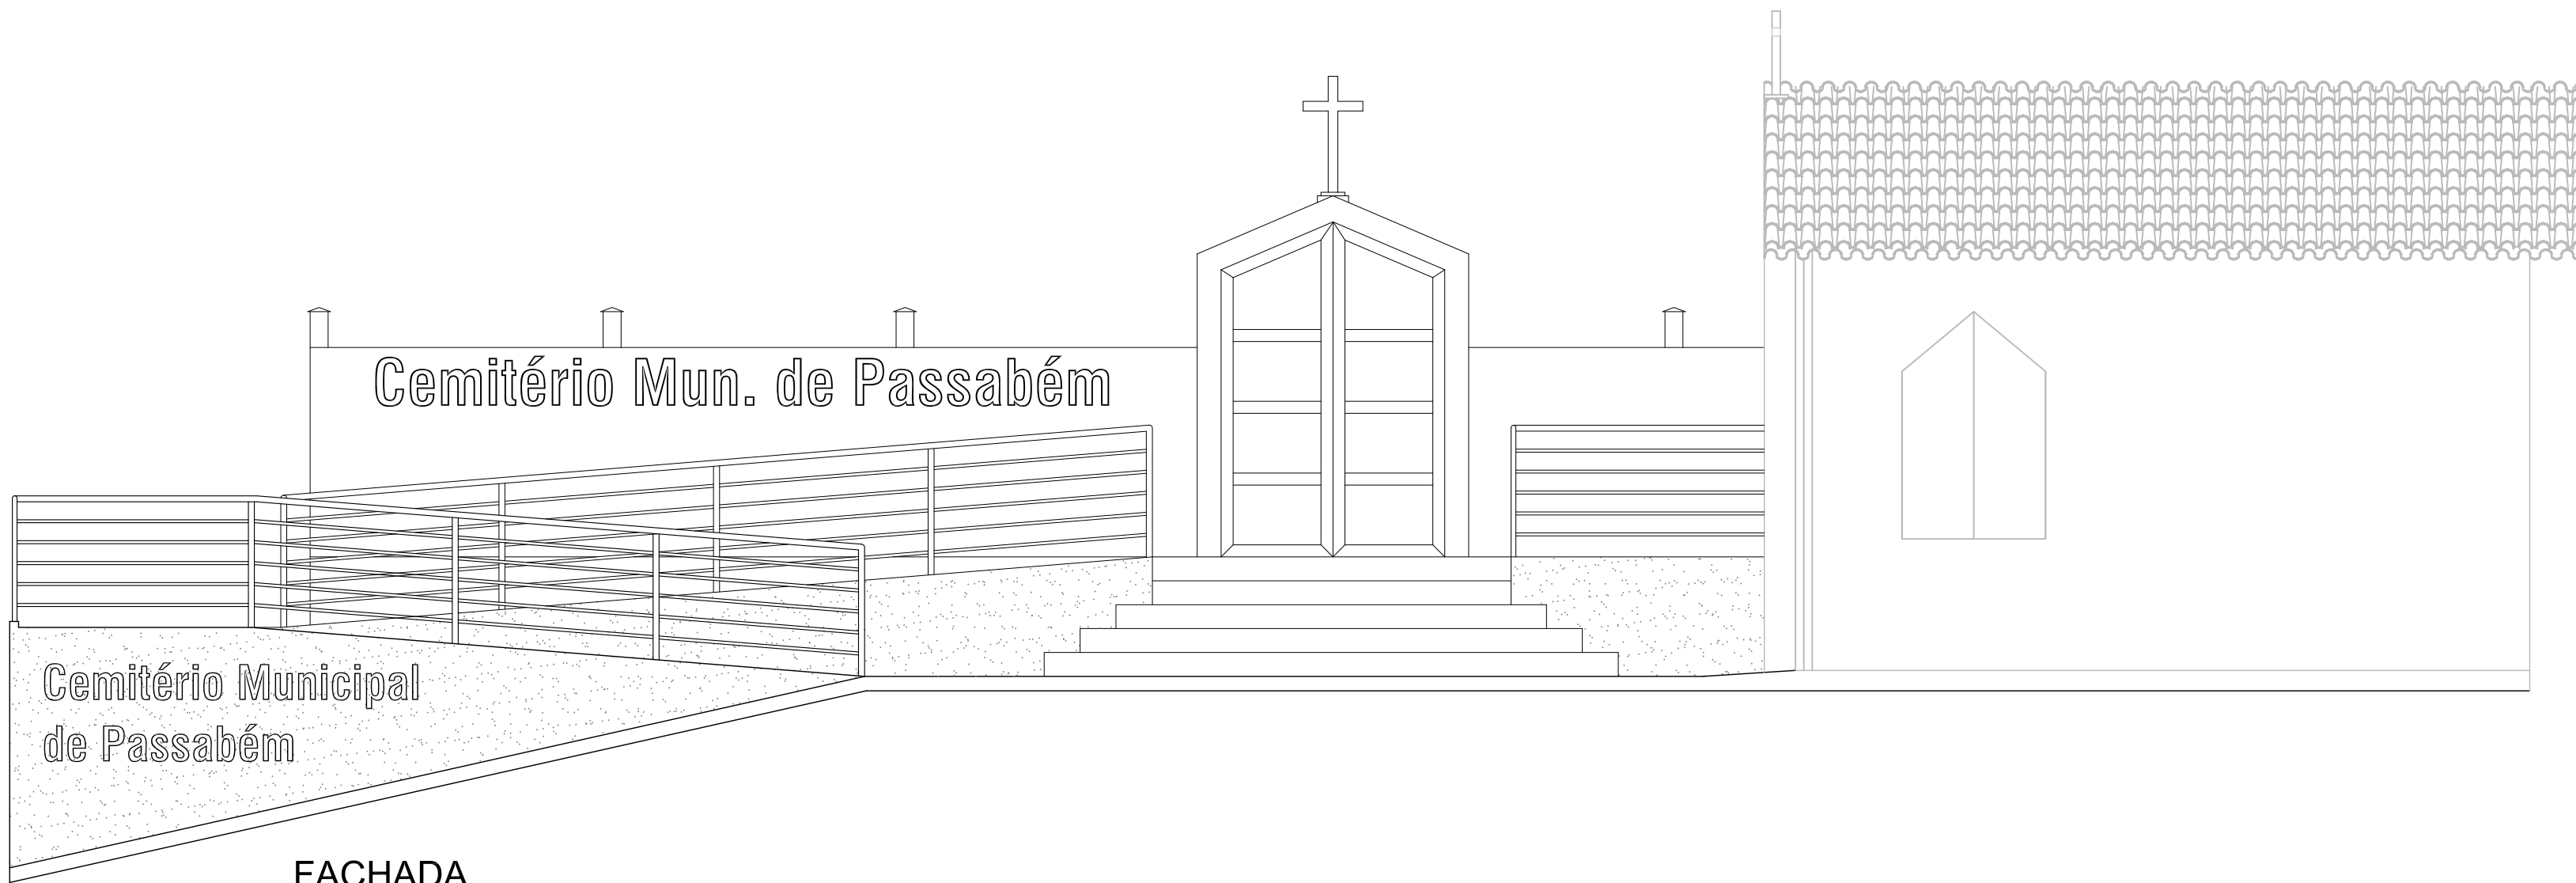


FACHADA
RAMPA DE ACESSO
ESC:1/50

OBSERVAÇÕES:

NOTAS:

Não fazem parte desta etapa, as execuções da capela velório, do sanitário e do depósito, bem como as instalações elétricas, que serão objeto de outra licitação ou executadas pela equipe da Prefeitura Municipal.

ENGENHARIA

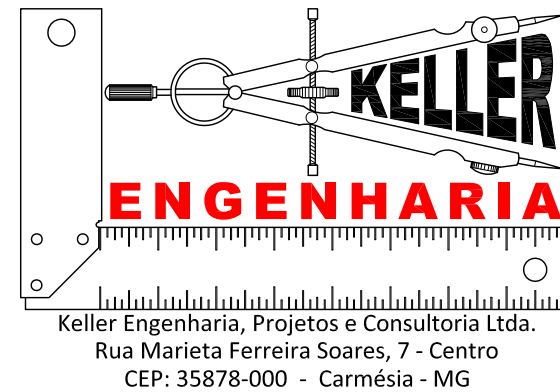

Keller Engenharia, Projetos e Consultoria Ltda.
Rua Marieta Ferreira Soares, 7 - Centro
CEP: 35878-000 - Carmésia - MG

ALTERAÇÕES

Nº	REVISÃO/DESCRIÇÃO	DATA
1	INICIAL	24/08/2025

Roberto Keller Carvalho Gonçalves
Engenheiro Civil e de Segurança do Trabalho
CREA-MG: 63.955-D
robertokeller@uol.com.br
FONE: VIVO (31) 98301-1756

RESPONSÁVEL TÉCNICO
ROBERTO KELLER CARVALHO GONÇALVES
RNP - 140453958-1 - Registro Nacional Profissional
INDICADA 670,68m²
PROJETO: C/Passabém/Reforma e adequação Cemitério Municipal de Passabém

PROJETO REFORMA E ADEQUAÇÃO
CEMITÉRIO MUNICIPAL DE PASSABÉM
DESCRIÇÃO PROJETO ARQUITETÔNICO
PLANTAS, CORTE E FACHADAS
LOCAL RUA DO BONFIM, S/Nº - CENTRO - PASSABÉM - MG
CLIENTE / PROPRIETÁRIO / ORÇÃO PREFEITURA MUNICIPAL DE PASSABÉM
PREFEITO LUCIANO DE SÁ MADUREIRA

FECHA 24/08/2025
FOLHA 003
004