




PLANTA PAVIMENTAÇÃO  
SEM ESCALA

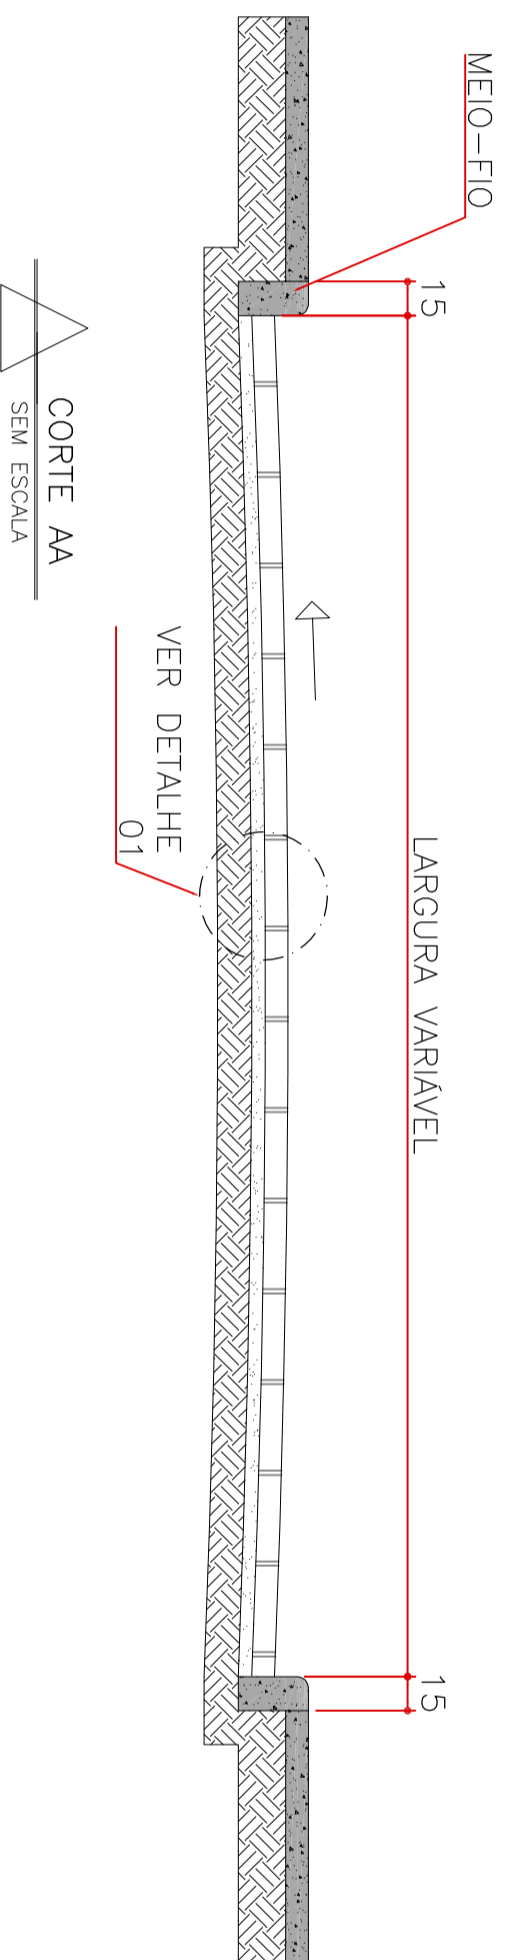

CORTE AA  
SEM ESCALA

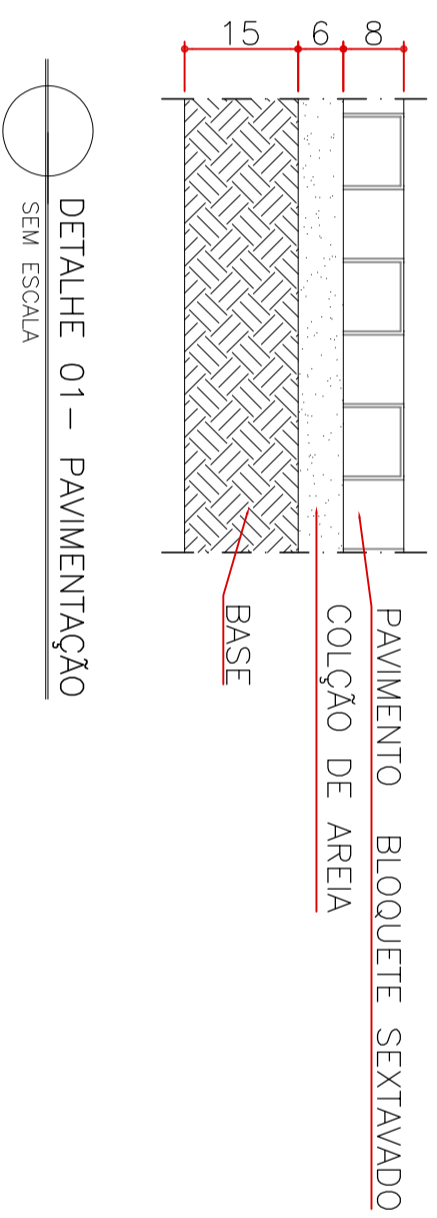

DETALHE 01 - PAVIMENTAÇÃO  
SEM ESCALA

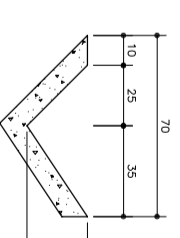

DETALHE SARJETA.