

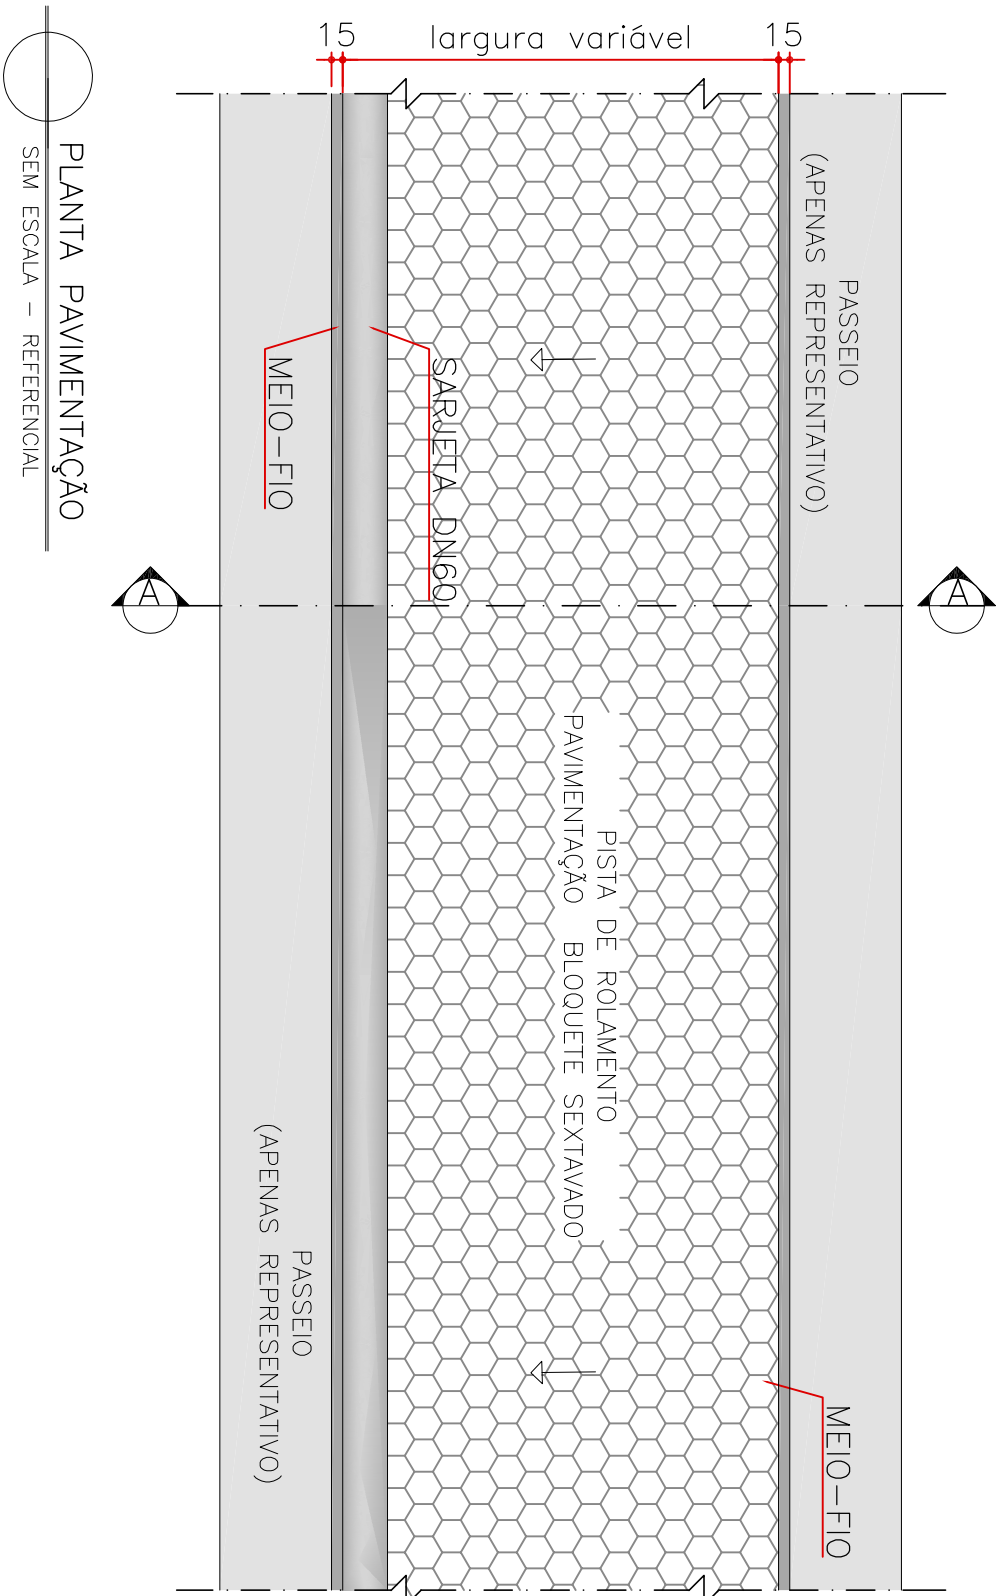
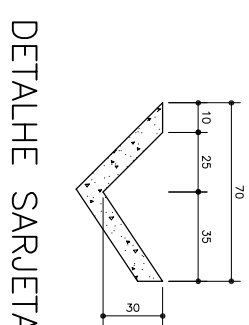


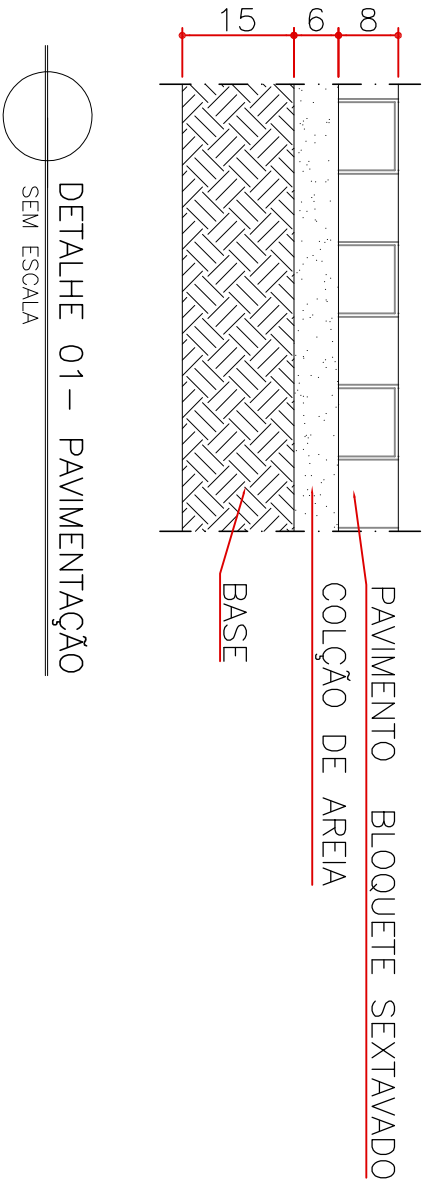

PLANTA PAVIMENTAÇÃO
SEM ESCALA – REFERENCIAL

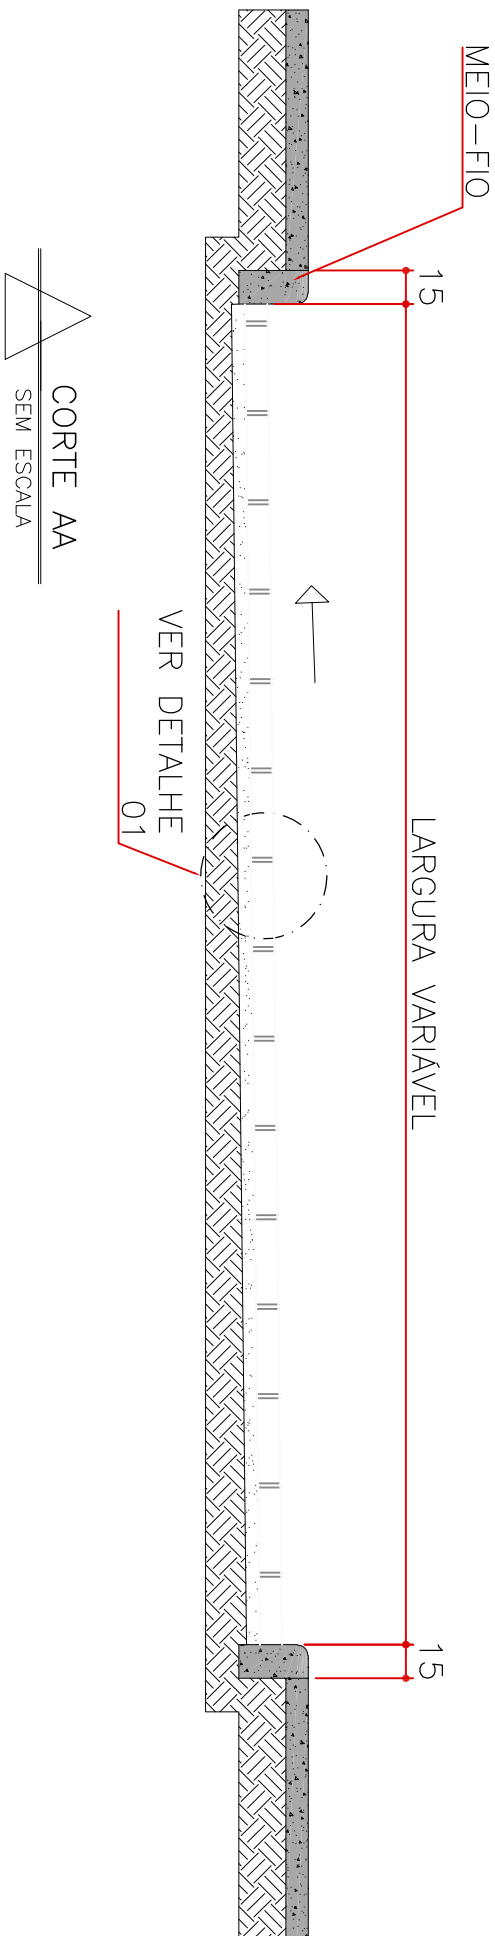

DETALHE SARJETAS.