



RUA DOMINGOS ALVES DA COSTA

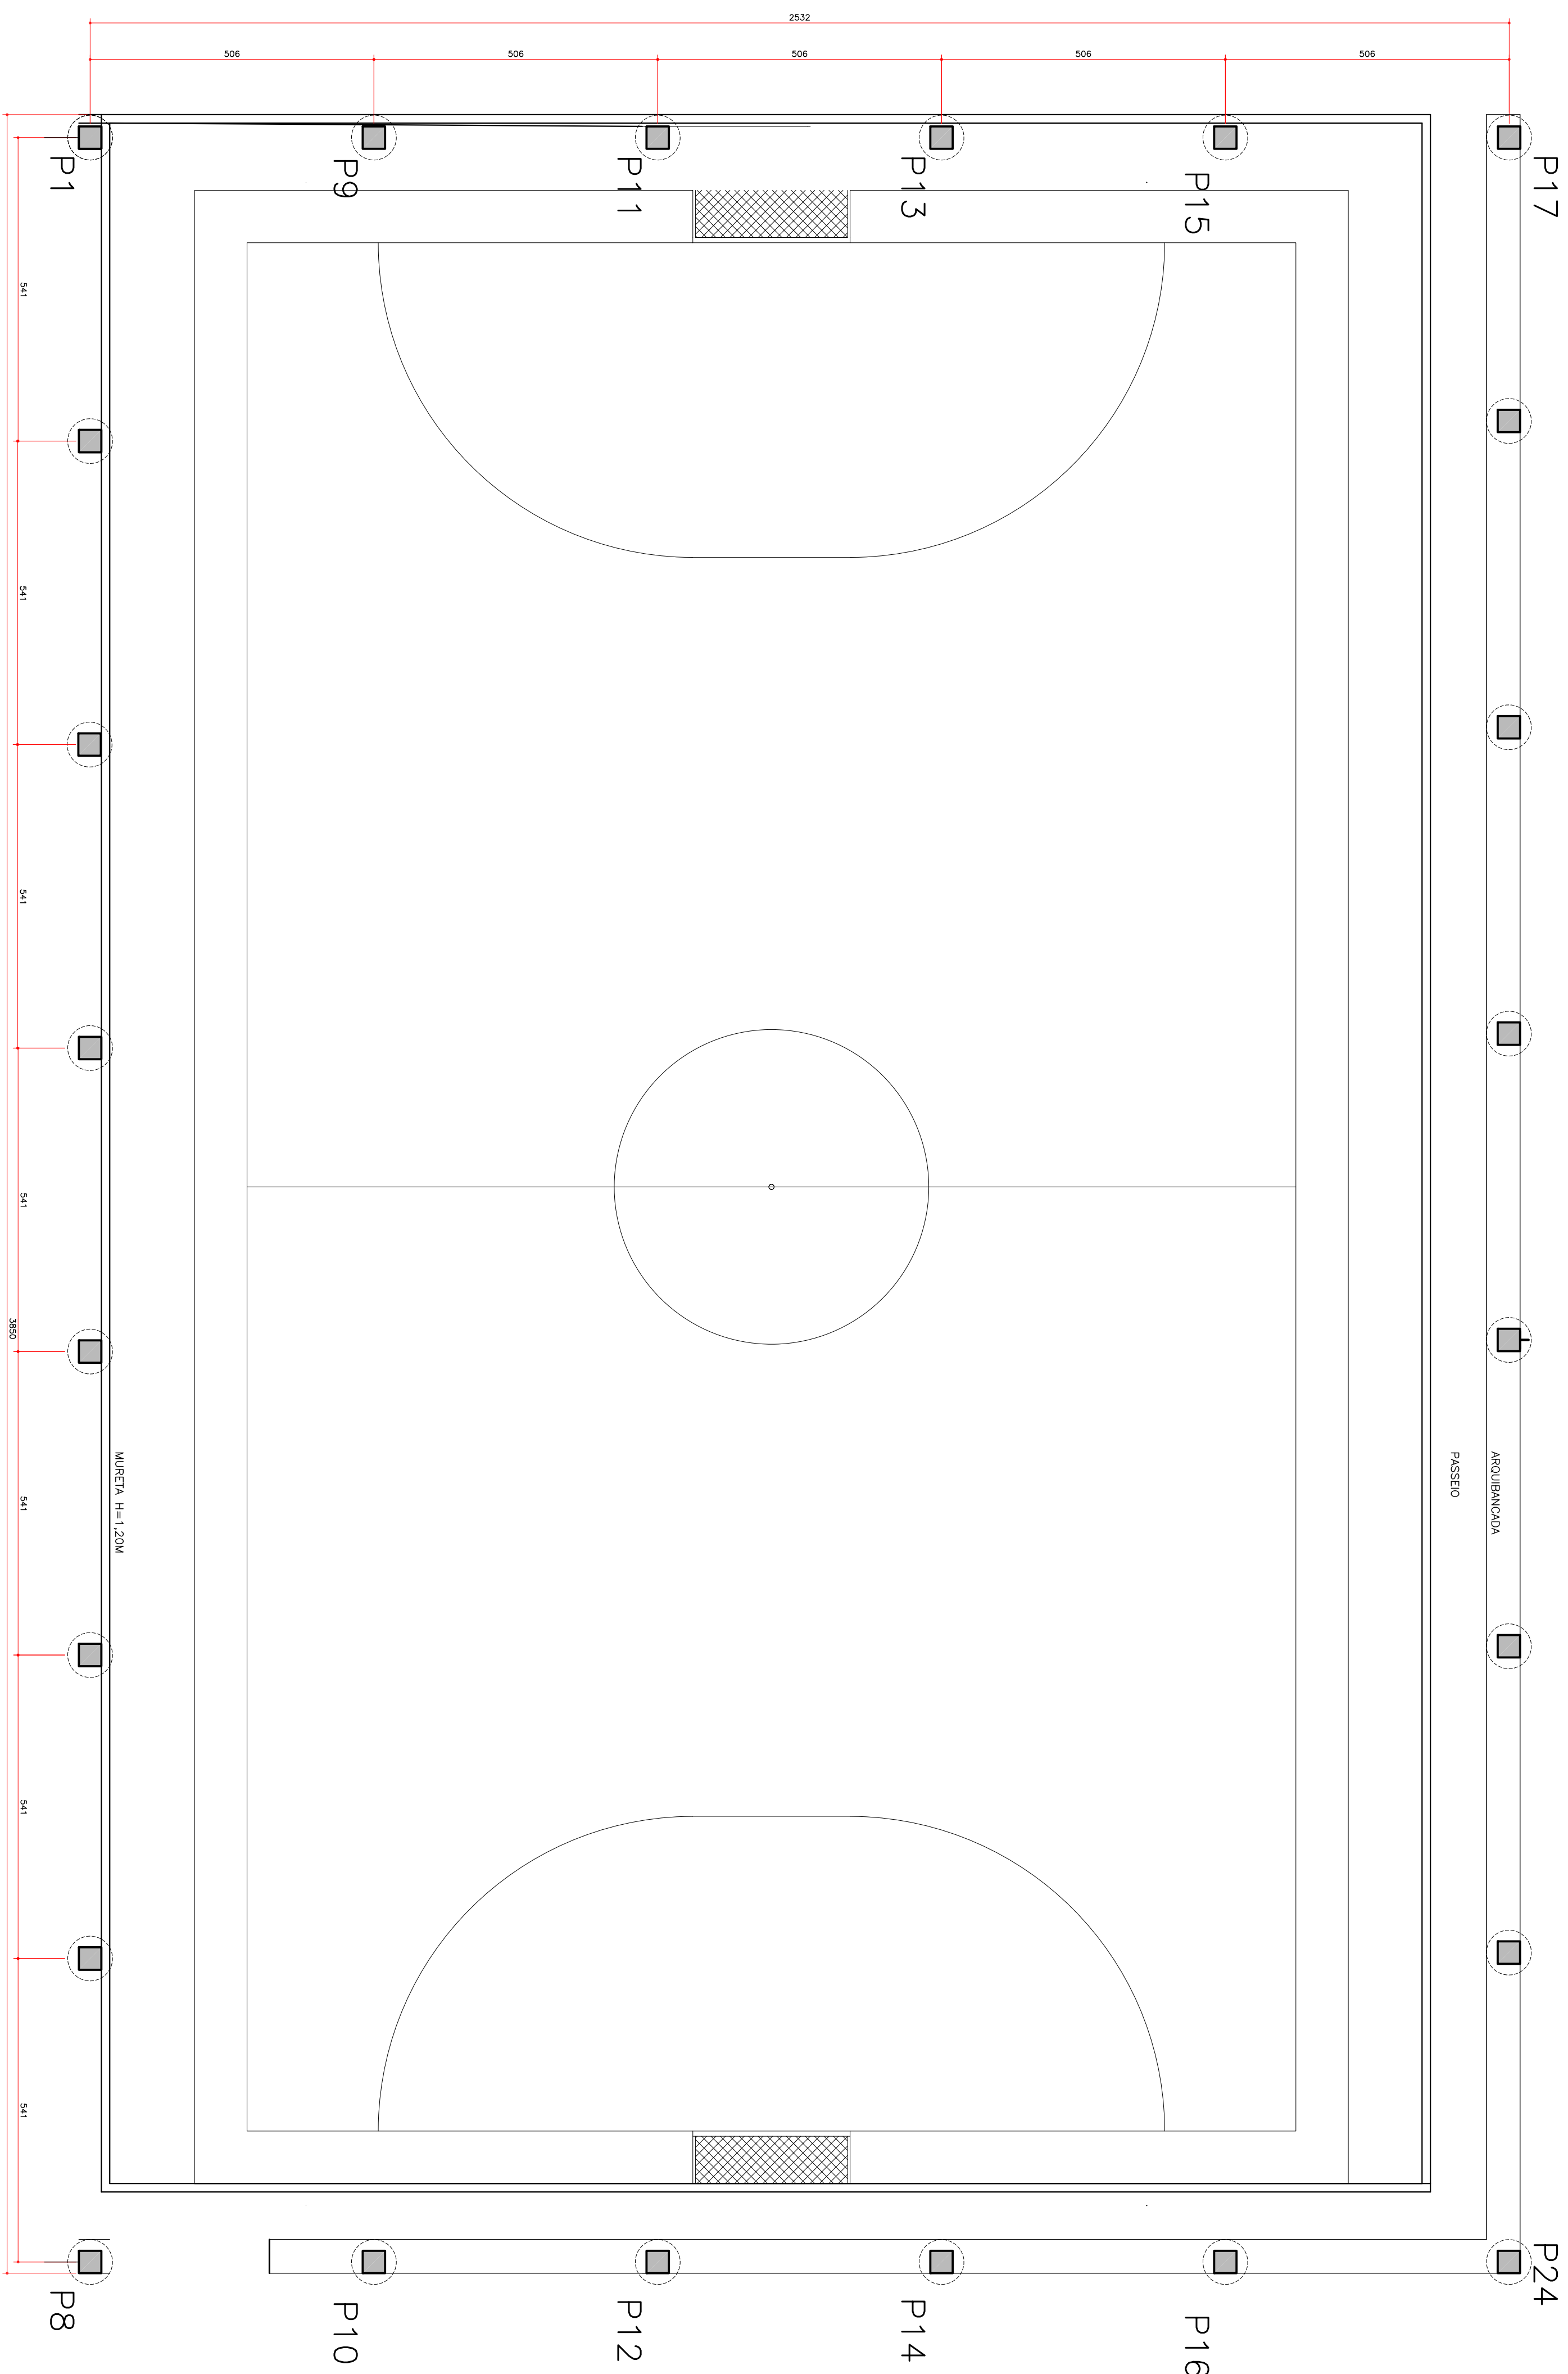

PLANTA

= Esc. 1:75

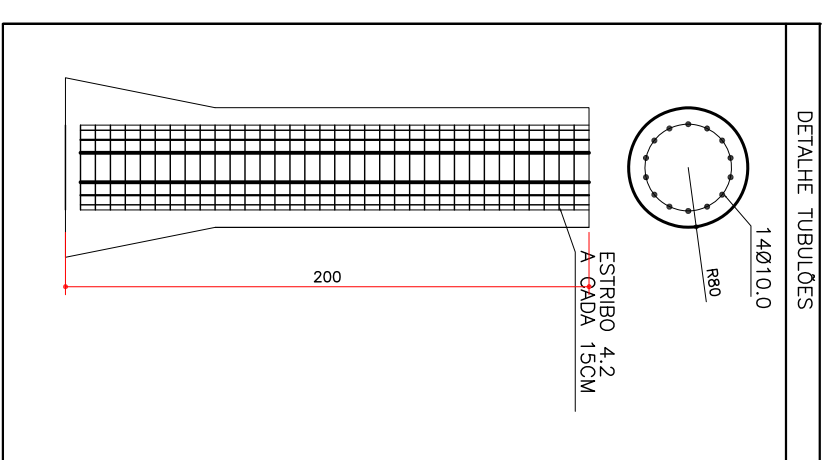

PROPRIETÁRIO:		PREFEITURA MUNICIPAL PASSABÉM		CREA: 103.996/D	
RESPONSÁVEL TÉCNICO:		ADM.: 2021/2024			
ENDEREÇO:		WEBERT ROBISON RIBEIRO			
Rua Pedro Costa Bairro: Passabém Fazenda: 46					
DETALHES: PLANTA		PROJETO			
USO: ESPORTE E LAZER					
TÍTULO: REFORMA E COBERTURA DA QUADRA DE ESPORTES CENTRAL					
BARROCO:		ÁREA: 1065,00m²		FOLHA:	
CENTRO		QUARTERÃO: LOTE:		01/02	
REGIONAL:		ÍNDICE IPTU:		ÁREA	